

邵仁枚樓 地下


火警疏散圖

Runme Shaw Building Ground Floor

Fire Evacuation Plan

集合地點 – 中山階上段

Assembly Point – Top of Sun Yat Sen Steps

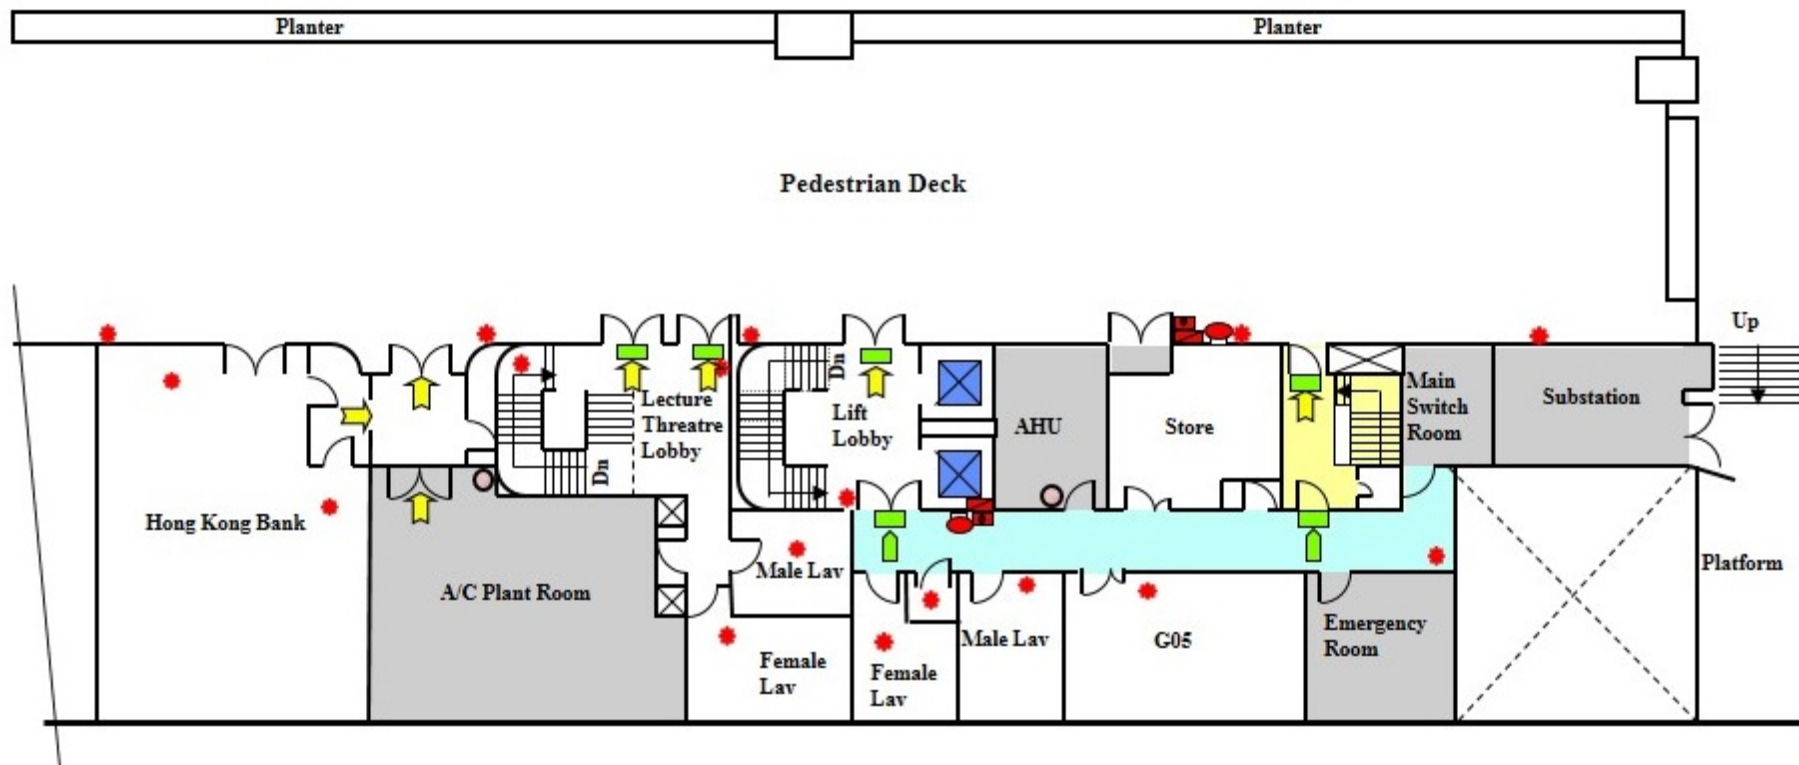

Legend 圖標:



Fire Hose Reel 消防喉轆



Fire Alarm Call Point 火警鐘掣



Fire Alarm Bell 火警鐘



Exit Sign 出口指示牌



Escape Routes 逃生路線



Protected Area 保護區域



Plant Room 機房



Staircase 樓梯



Corridor 走廊



Lift 升降電梯



Directional Sign 方向指示牌



Visual Fire Alarm 火警閃燈



Fire Extinguisher 滅火筒

Revised by the Safety Office in Sep., 2019

火警疏散圖 黃麗松講堂

一樓

集合地點 - 中山階上段

Fire Evacuation Plan RAYSON HUANG THEATRE

1/F

Assembly Point – Top Of Sun Yat Sen Step

LEGEND :

圖標



FIRE PANEL

消防控制版



HOSEREEL

消防喉轆



MANUAL CALL POINT

火警鐘掣



FIRE ALARM BELL

火警鐘



EXIT SIGN

出路牌



ESCAPE ROUTES

逃生路線



PROTECTED AREA

保護區域



PLANT ROOM

機房



STAIRCASE

樓梯



CORRIDOR

走廊



LIFT

升降電梯



VISUAL FIRE ALARM

火警閃燈




DIRECTIONALEXIT SIGN

指示方向出路牌

Drawn by Derek Pang : 5/2000

Revised on: 11/2008

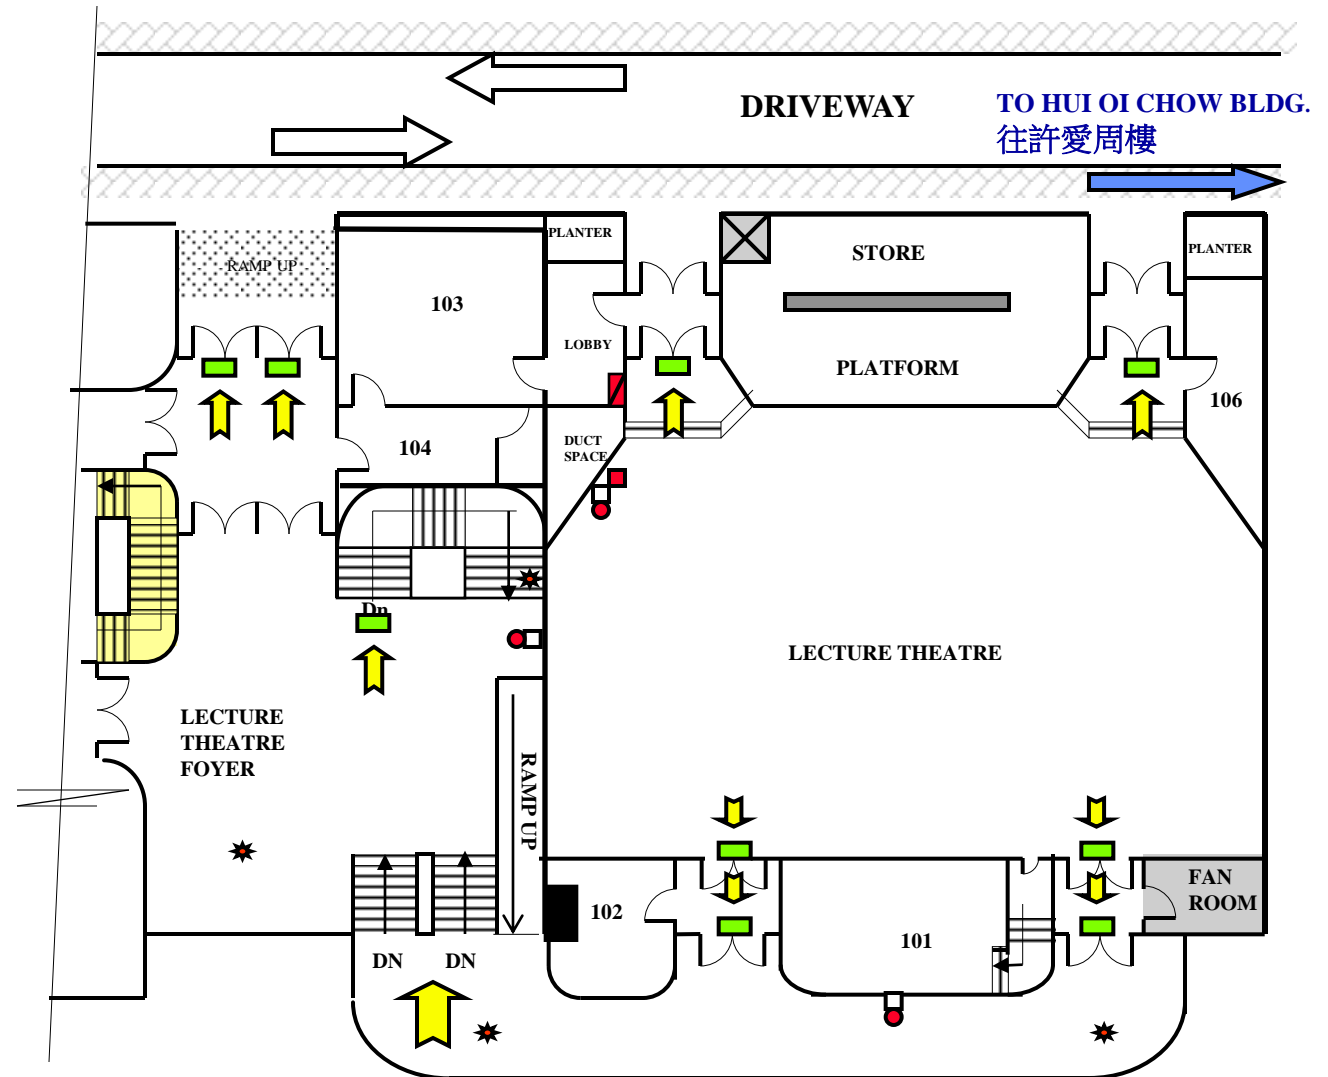

邵仁枚樓 一樓

火警疏散圖

Runme Shaw Building First Floor


Fire Evacuation Plan

集合地點 – 中山階上段

Assembly Point – Top of Sun Yat Sen Steps

Legend 圖標:

-  Fire Panel 消防控制版
-  Fire Hose Reel 消防喉轆
-  Fire Alarm Call Point 火警鐘掣
-  Fire Alarm Bell 火警鐘
-  Exit Sign 出口指示牌
-  Escape Routes 逃生路線
-  Protected Area 保護區域
-  Plant Room 機房
-  Staircase 樓梯
-  Corridor 走廊
-  Lift 升降電梯
-  Directional Sign 方向指示牌
-  Visual Fire Alarm 火警閃燈
-  Fire Extinguisher 滅火筒
-  Emergency Refuge Point 緊急庇護點

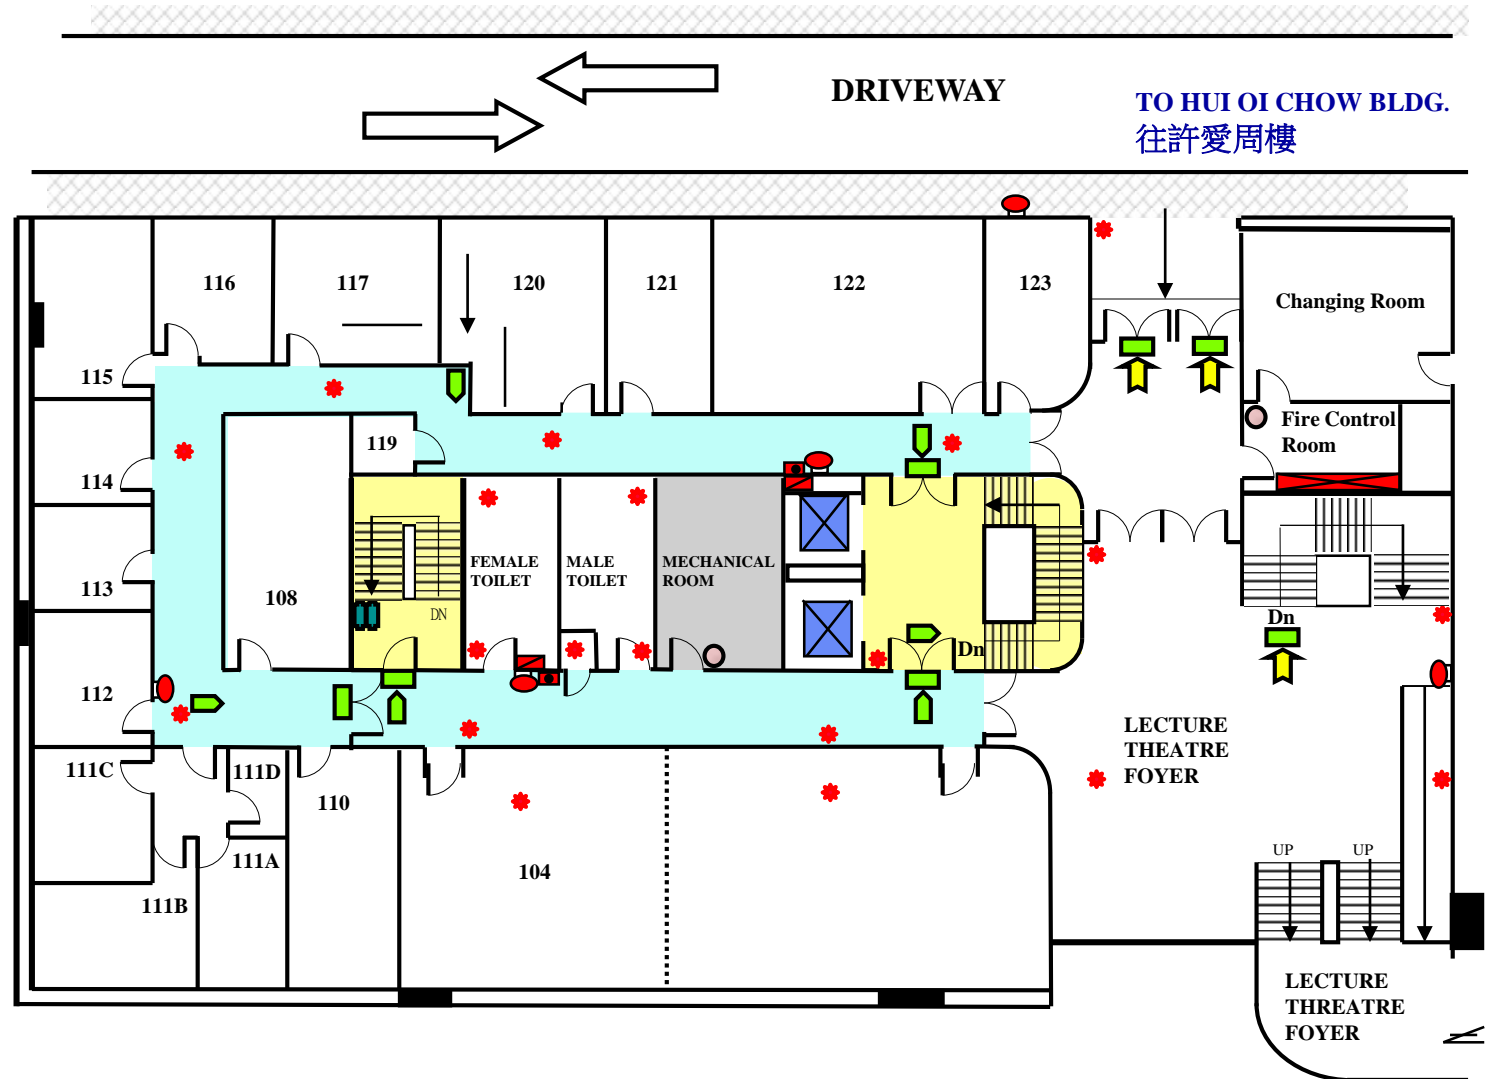

Revised by the Safety Office in Sep., 2019

Fire Evacuation Plan

集合地點－中山階上段

Assembly Point – Top of Sun Yat Sen Steps

Legend 圖標:



Fire Hose Reel 消防喉轆



Fire Alarm Call Point 火警鐘掣



Fire Alarm Bell 火警鐘



Exit Sign 出口指示牌



Escape Routes 逃生路線



Protected Area 保護區域



Plant Room 機房



Staircase 樓梯



Corridor 走廊



Lift 升降電梯




Directional Sign 方向指示牌

**Visual Fire Alarm 火警閃燈**

Fire Extinguisher 滅火筒



Emergency Refuge Point 緊急庇護點

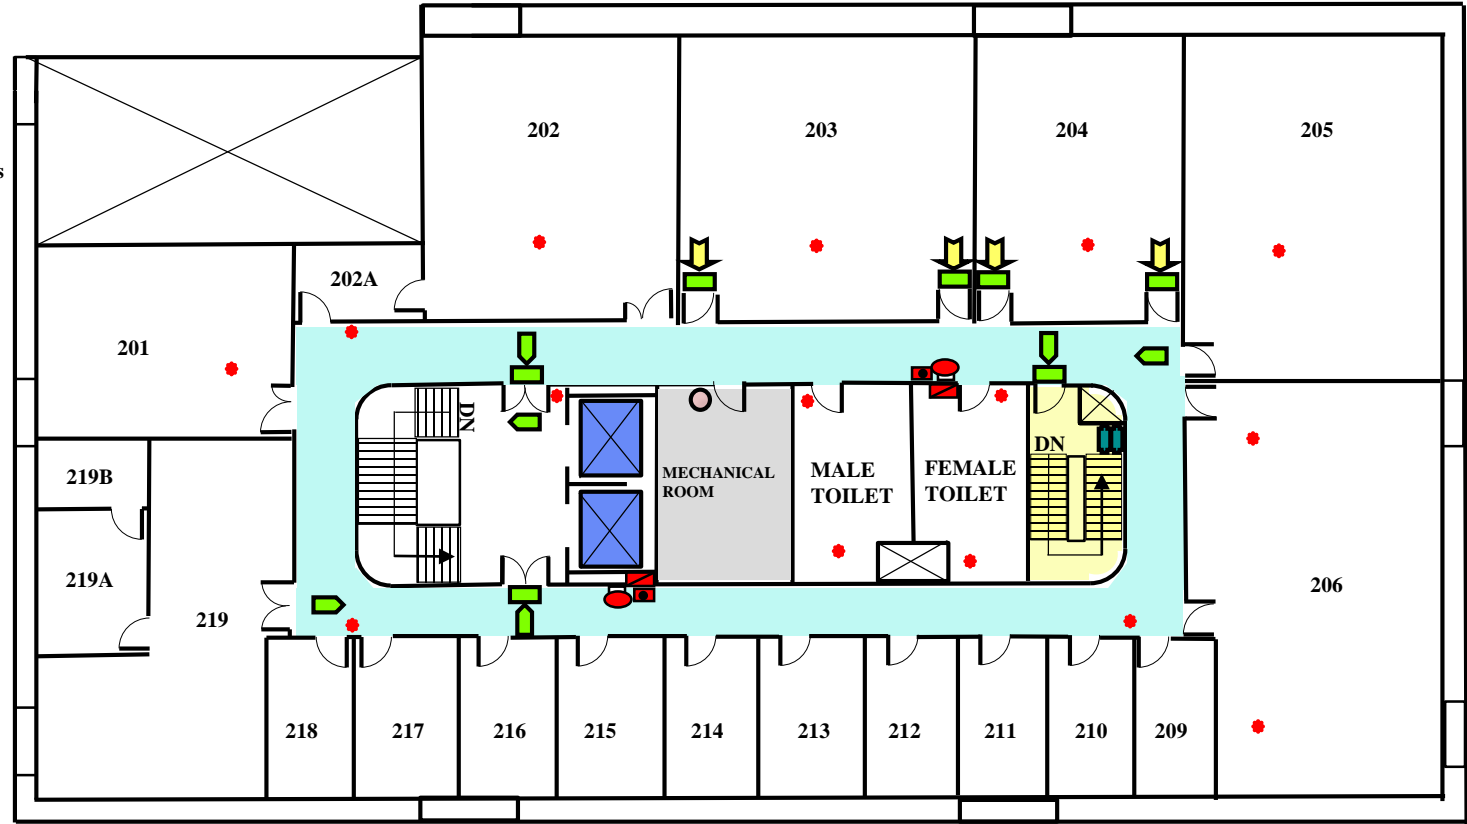

邵仁枚樓 三樓

火警疏散圖


Runme Shaw Building Third Floor


Fire Evacuation Plan

集合地點 – 中山階上段

Assembly Point – Top of Sun Yat Sen Steps

Legend 圖標:

-  Fire Hose Reel 消防喉轆
-  Fire Alarm Call Point 火警鐘掣
-  Fire Alarm Bell 火警鐘
-  Exit Sign 出口指示牌
-  Escape Routes 逃生路線
-  Protected Area 保護區域
-  Plant Room 機房
-  Staircase 樓梯
-  Corridor 走廊
-  Lift 升降電梯
-  Directional Sign 方向指示牌
-  Visual Fire Alarm 火警閃燈
-  Fire Extinguisher 滅火筒
-  Fire Blanket 滅火氈
-  Emergency Refuge Point 緊急庇護點

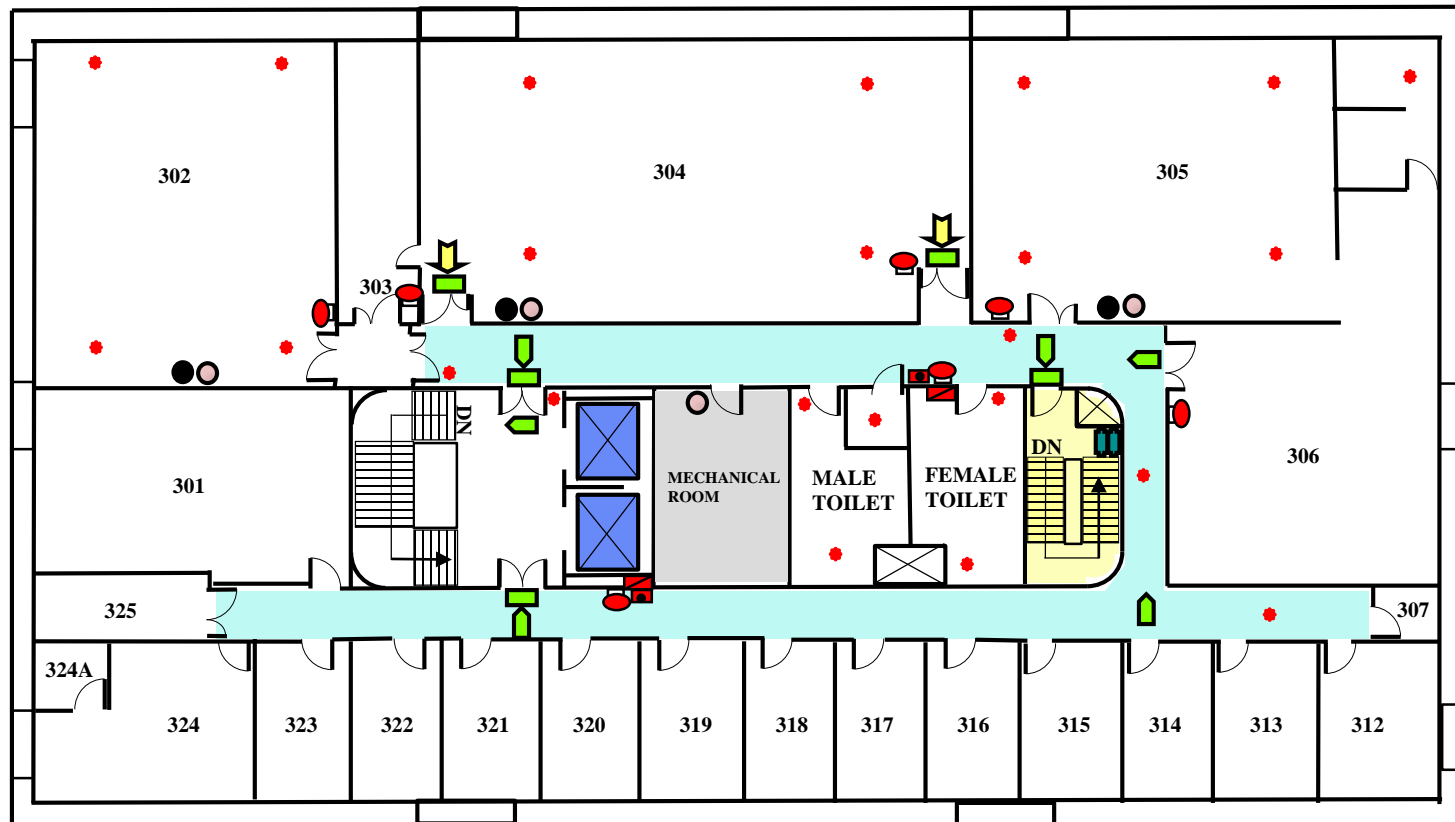

邵仁枚樓 四樓

火警疏散圖



Runme Shaw Building Fourth Floor

Fire Evacuation Plan

集合地點 – 中山階上段

Assembly Point – Top of Sun Yat Sen Steps

Legend 圖標:

-  Fire Hose Reel 消防喉轆
-  Fire Alarm Call Point 火警鐘掣
-  Fire Alarm Bell 火警鐘
-  Exit Sign 出口指示牌
-  Escape Routes 逃生路線
-  Protected Area 保護區域
-  Plant Room 機房
-  Staircase 樓梯
-  Corridor 走廊
-  Lift 升降電梯
-  Directional Sign 方向指示牌
-  Visual Fire Alarm 火警閃燈
-  Fire Extinguisher 滅火筒
-  Emergency Refuge Point 緊急庇護點



火警疏散圖

Runme Shaw Building Roof Floor

Fire Evacuation Plan

集合地點－中山階上段

Assembly Point – Top of Sun Yat Sen Steps

Legend 圖標:



Fire Hose Reel 消防喉轆



Fire Alarm Call Point 火警鐘掣



Fire Alarm Bell 火警鐘



Exit Sign 出口指示牌



Escape Routes 逃生路線



Protected Area 保護區域



Plant Room 機房



Staircase 樓梯



Corridor 走廊



Lift 升降電梯



Directional Sign 方向指示牌



Visual Fire Alarm 火警閃燈



Fire Extinguisher 滅火筒



Emergency Refuge Point 緊急庇護點

