

集合地點 - 平台

ASSEMBLY POINT - PODIUM




REVISÉ ON: 18/1/2000

偉倫堂

地下

火警疏散圖

集合地點 - 地下平台

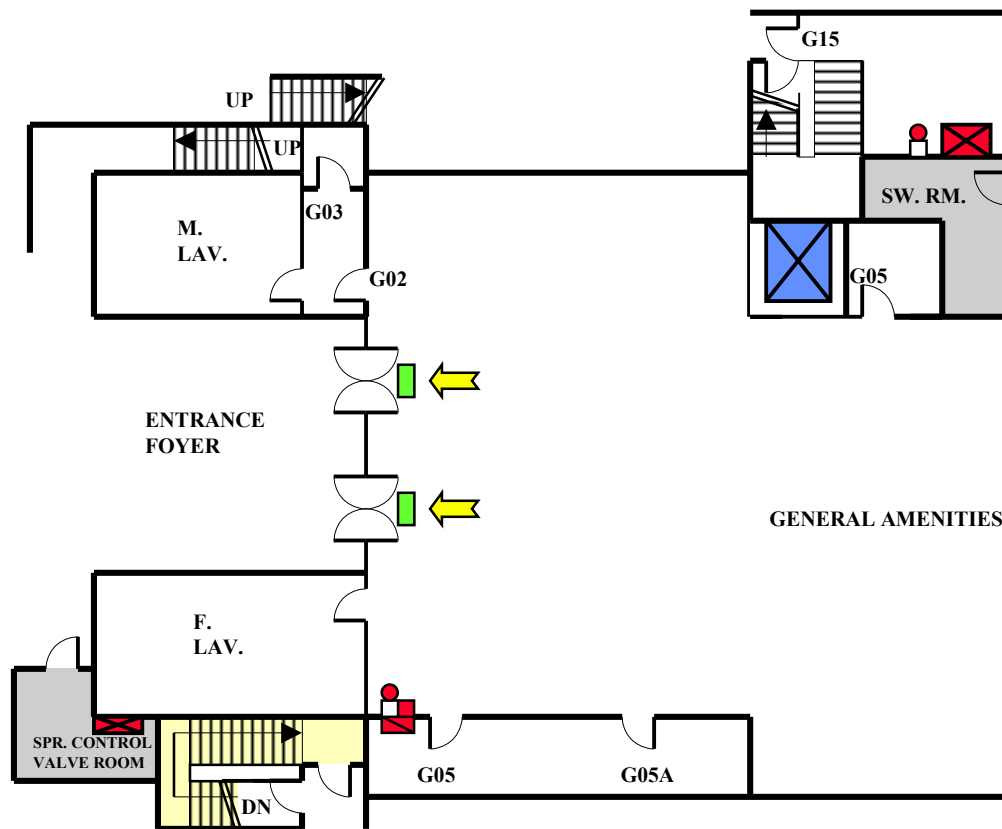


WEI LUN HALL

GROUND FLOOR

FIRE EVACUATION PLAN

ASSEMBLY POINT - PODIUM

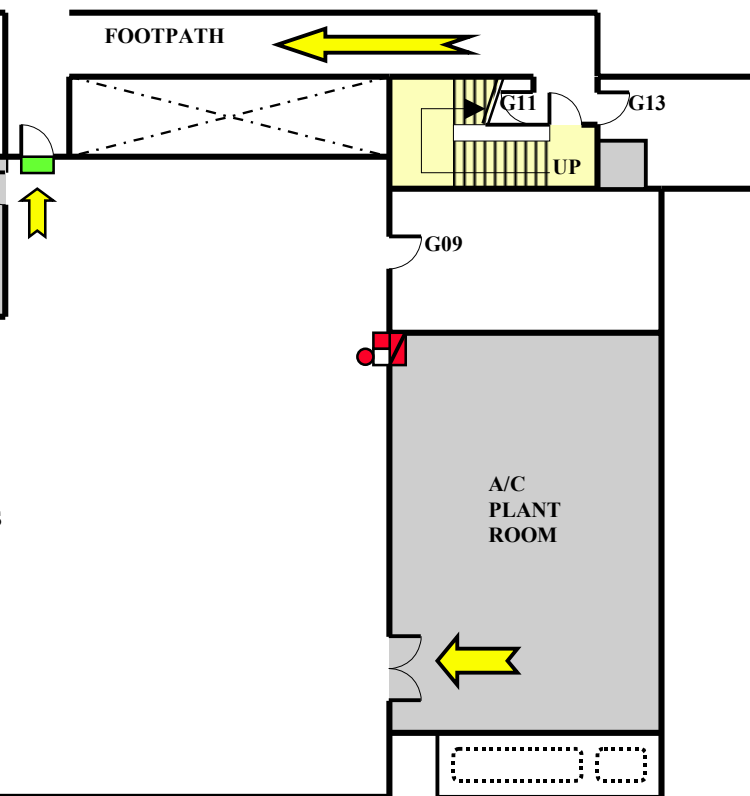

LEGEND 圖標：

 FIRE PANEL 消防控制版

 FIRE ALARM BELL 火警鐘

 PROTECTED AREA 保護區域

 CORRIDOR 走廊

 HOSEREEL 消防喉轆

 EXIT SIGN 出路牌

 PLANT ROOM 機房

 MANUAL CALL POINT 火警鐘掣

 ESCAPE ROUTES 逃生路線

 STAIRCASE 樓梯

DRAWN BY DEREK PANG ON 15/1/2000

SITE INSPECTION: 18/1/2000

REVISED ON: 18/1/2000

偉倫堂

一樓

火警疏散圖


集合地點 - 地下平台

WEI LUN HALL

FIRST FLOOR

FIRE EVACUATION PLAN

ASSEMBLY POINT - PODIUM

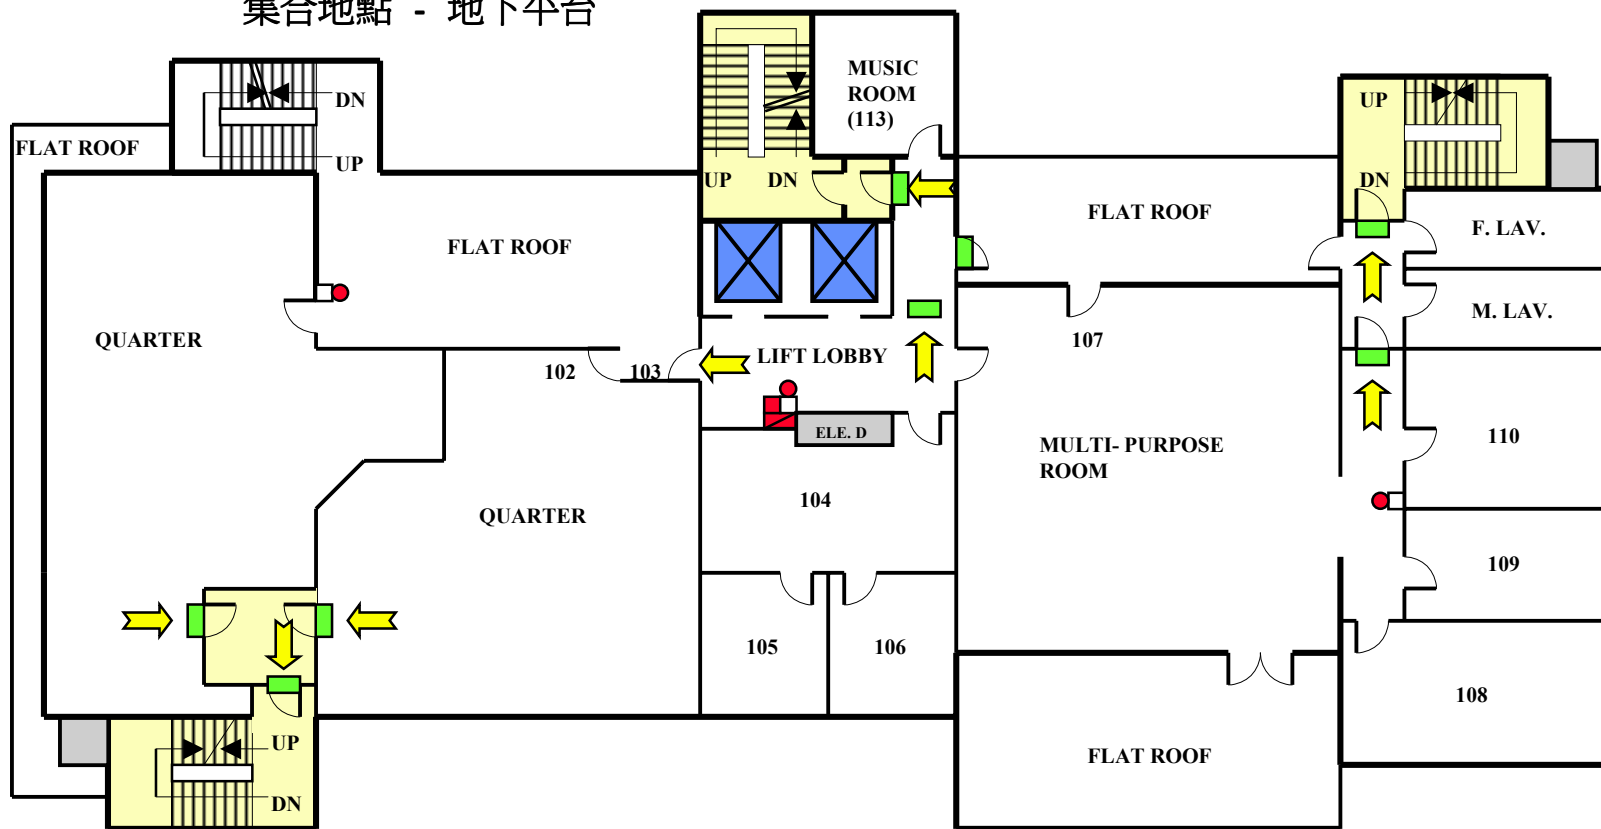

LEGEND圖標：

 FIRE PANEL 消防控制版

 FIRE ALARM BELL 火警鐘

 PROTECTED AREA 保護區域

 CORRIDOR 走廊

 HOSEREEL 消防喉轆

 EXIT SIGN 出路牌

 PLANT ROOM 機房

 MANUAL CALL POINT 火警鐘掣

 ESCAPE ROUTES 逃生路線

 STAIRCASE 樓梯

DRAWN BY DEREK PANG ON 17/1/2000

SITE INSPECTION: 18/1/2000

REVISED ON: 18/1/2000

集合地點 - 地下平台



REVISÉ ON :

ASSEMBLY POINT - PODIUM

偉倫堂

三樓

火警疏散圖


集合地點 - 地下平台

WEI LUN HALL

THIRD FLOOR

FIRE EVACUATION PLAN

ASSEMBLY POINT - PODIUM

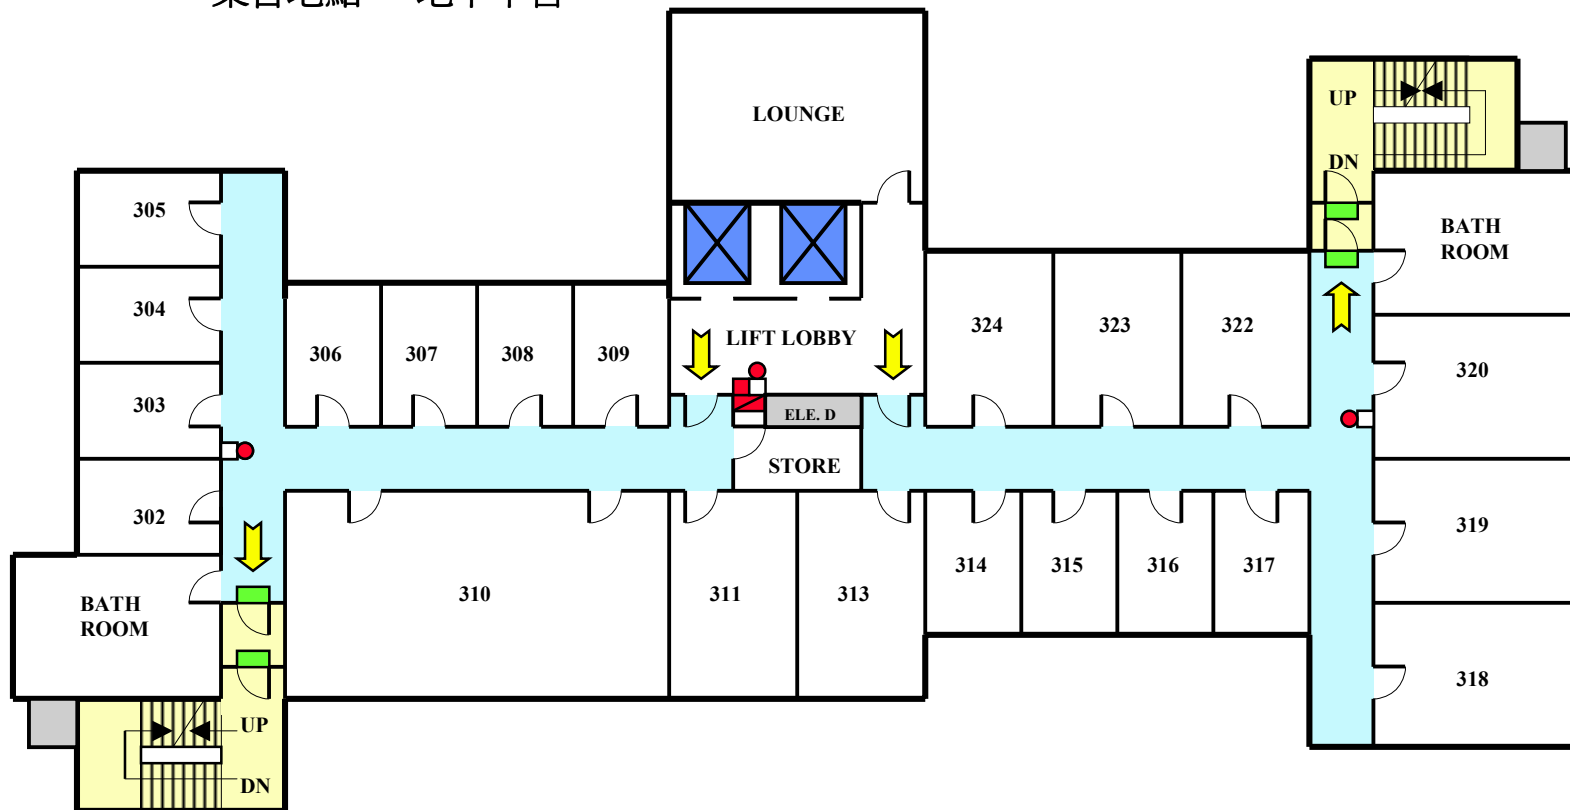

LEGEND圖標：

 FIRE PANEL 消防控制版

 FIRE ALARM BELL 火警鐘

 PROTECTED AREA 保護區域

 CORRIDOR 走廊

 HOSEREEL 消防喉轆

 EXIT SIGN 出路牌

 PLANT ROOM 機房

 MANUAL CALL POINT 火警鐘掣

 ESCAPE ROUTES 逃生路線

 STAIRCASE 樓梯


DRAWN BY DEREK ON 12/1/2000

SITE INSPECTED ON 0N 18/1/2000

REVISED ON 14/2/2000

集合地點 - 地下平台

ASSEMBLY POINT - PODIUM

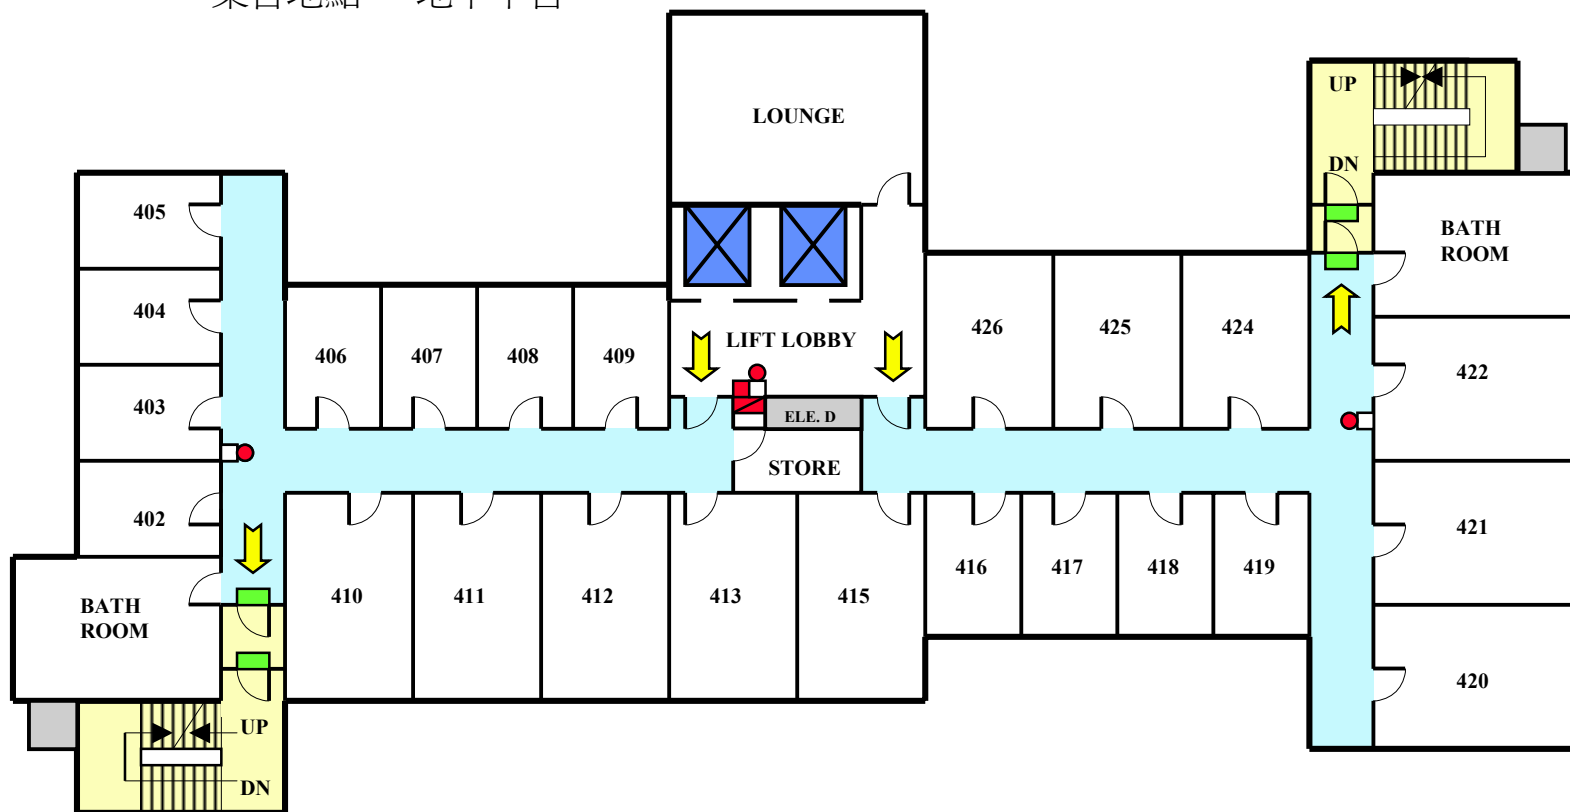

 **FIRE PANEL** 消防控制版

 **FIRE ALARM BELL** 火警鐘

 **PROTECTED AREA** 保護區域

 **CORRIDOR** 走廊

 **HOSEREEL** 消防喉轆

 **EXIT SIGN** 出路牌

 **PLANT ROOM** 機房

 **MANUAL CALL POINT** 火警鐘掣
 **ESCAPE ROUTES** 逃生路線
 **STAIRCASE** 樓梯

DRAWN BY DEREK ON 11/1/2000
SITE INSPECTED ON 0N 18/1/2000
REVISED ON 18/1/2000

偉倫堂

五樓

火警疏散圖


集合地點 - 地下平台

WEI LUN HALL

FIFTH FLOOR

FIRE EVACUATION PLAN

ASSEMBLY POINT - PODIUM

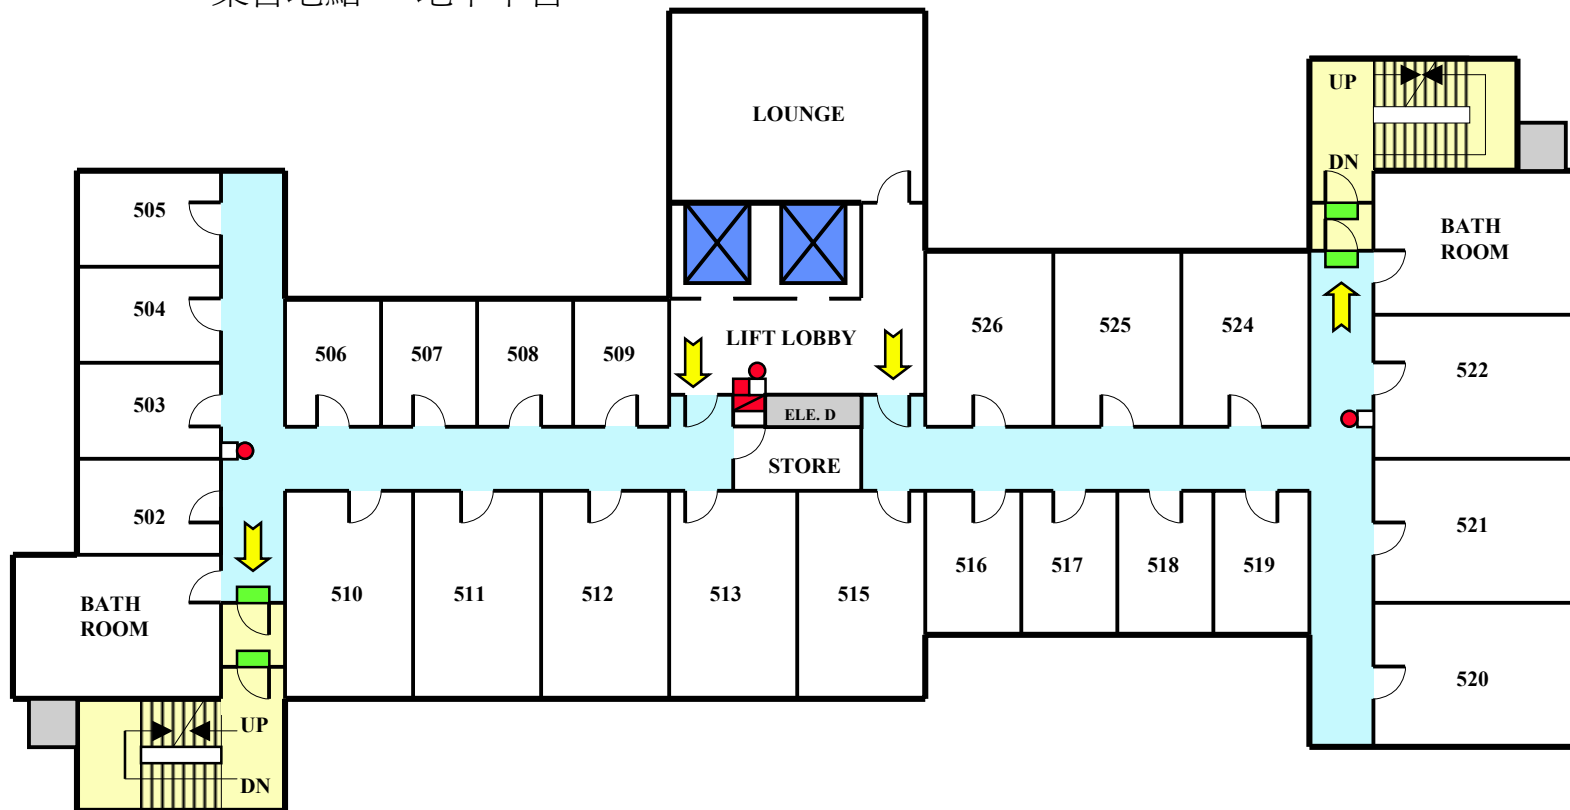

LEGEND 圖標：

 FIRE PANEL 消防控制版

 FIRE ALARM BELL 火警鐘

 PROTECTED AREA 保護區域

 CORRIDOR 走廊

 HOSEREEL 消防喉轆

 EXIT SIGN 出路牌

 PLANT ROOM 機房

 MANUAL CALL POINT 火警鐘掣

 ESCAPE ROUTES 逃生路線

 STAIRCASE 樓梯

DRAWN BY DEREK ON 11/1/2000

SITE INSPECTED ON 0N 18/1/2000

REVISED ON 18/1/2000

偉倫堂

六樓

火警疏散圖


集合地點 - 地下平台

WEI LUN HALL

SIXTH FLOOR

FIRE EVACUATION PLAN

ASSEMBLY POINT - PODIUM

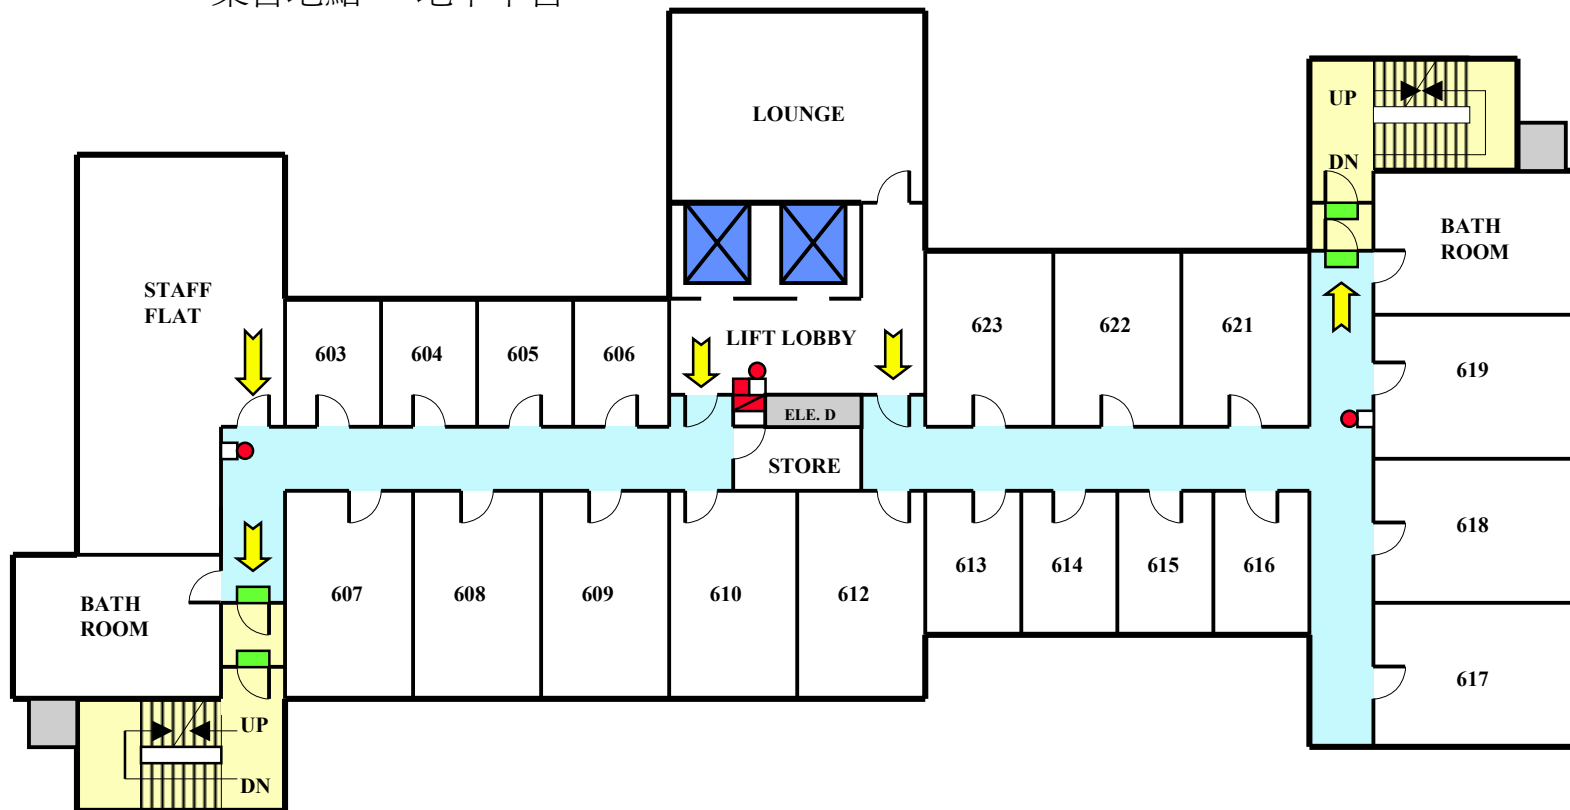

LEGEND 圖標：

 FIRE PANEL 消防控制版

 FIRE ALARM BELL 火警鐘

 PROTECTED AREA 保護區域

 CORRIDOR 走廊

 HOSEREEL 消防喉轆

 EXIT SIGN 出路牌

 PLANT ROOM 機房

 MANUAL CALL POINT 火警鐘掣

 ESCAPE ROUTES 逃生路線

 STAIRCASE 樓梯

DRAWN BY DEREK ON 11/1/2000
SITE INSPECTED ON 0N 18/1/2000
REVISED ON 18/1/2000

偉倫堂

七樓

火警疏散圖


集合地點 - 地下平台

WEI LUN HALL

SEVENTH FLOOR

FIRE EVACUATION PLAN

ASSEMBLY POINT - PODIUM

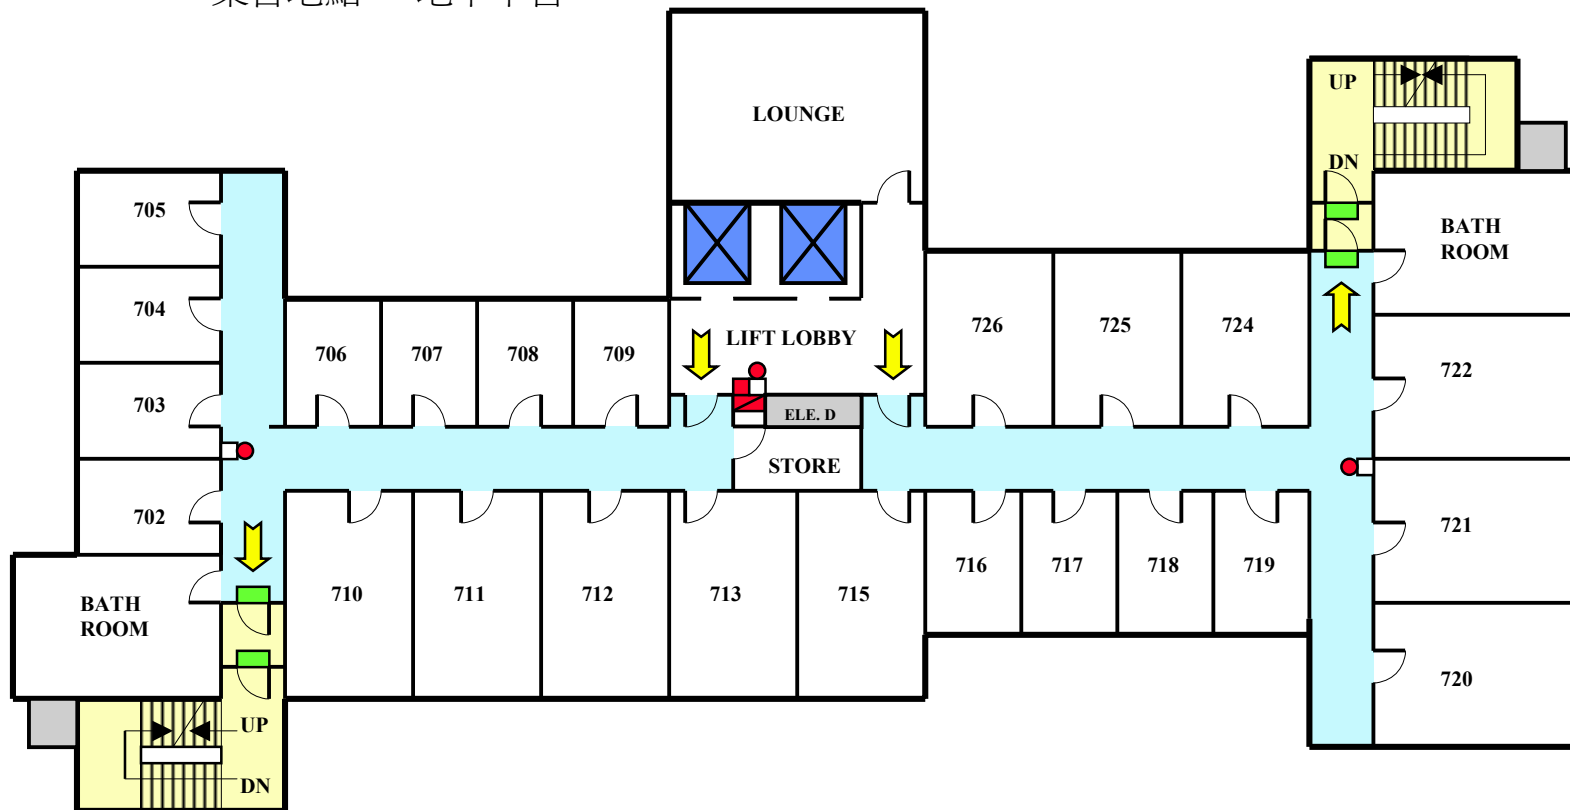

LEGEND 圖標：

 FIRE PANEL 消防控制版

 FIRE ALARM BELL 火警鐘

 PROTECTED AREA 保護區域

 CORRIDOR 走廊

 HOSEREEL 消防喉轆

 EXIT SIGN 出路牌

 PLANT ROOM 機房

 MANUAL CALL POINT 火警鐘掣

 ESCAPE ROUTES 逃生路線

 STAIRCASE 樓梯

DRAWN BY DEREK ON 11/1/2000

SITE INSPECTED ON 0N 18/1/2000

REVISED ON 18/1/2000

偉倫堂

八樓

火警疏散圖


集合地點 - 地下平台

WEI LUN HALL

EIGHTH FLOOR

FIRE EVACUATION PLAN

ASSEMBLY POINT - PODIUM

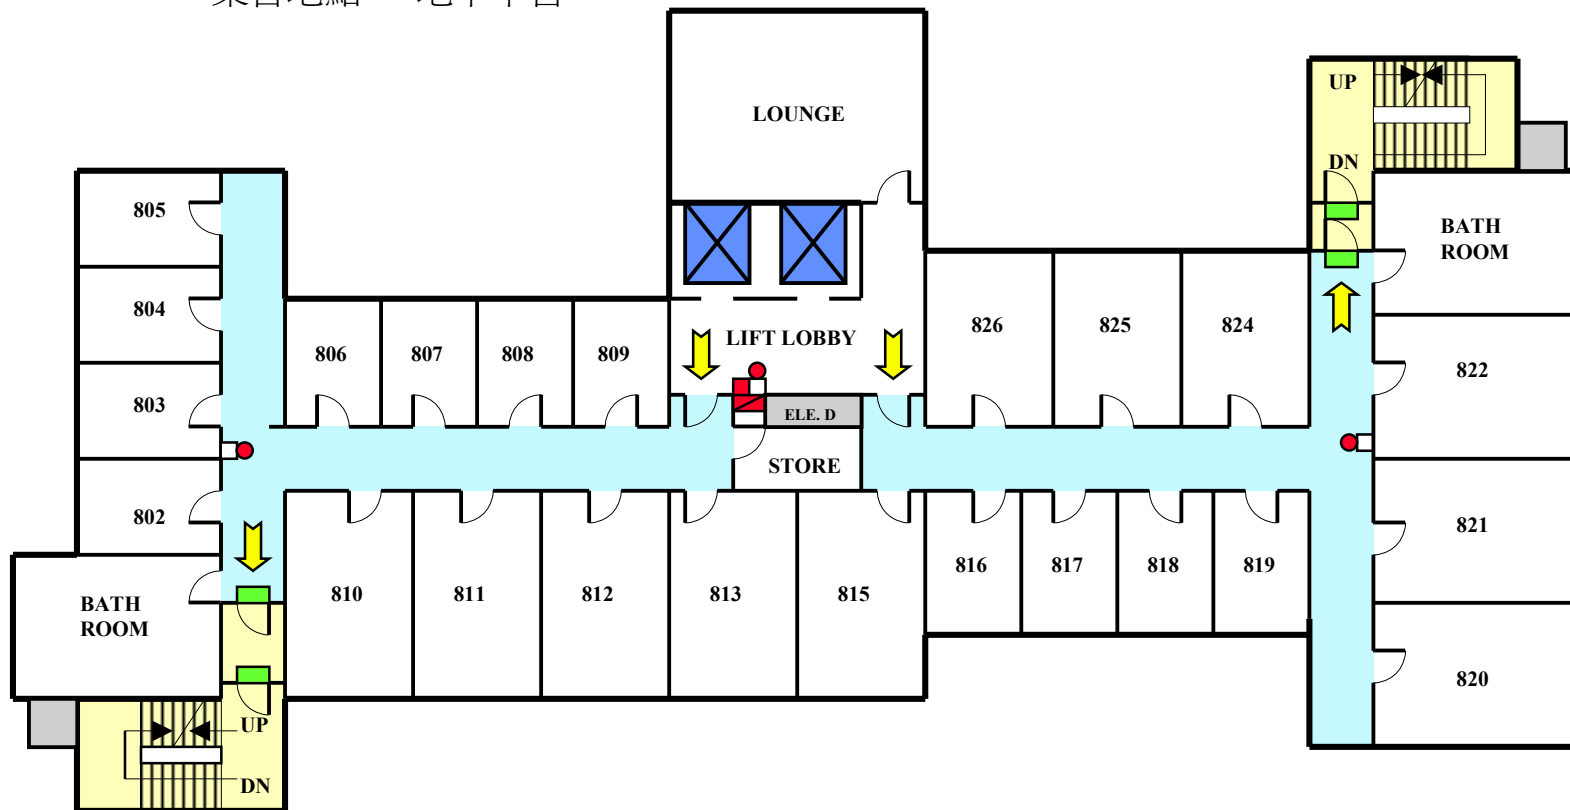

LEGEND 圖標：

 FIRE PANEL 消防控制版

 FIRE ALARM BELL 火警鐘

 PROTECTED AREA 保護區域

 CORRIDOR 走廊

 HOSEREEL 消防喉轆

 EXIT SIGN 出路牌

 PLANT ROOM 機房

 MANUAL CALL POINT 火警鐘掣

 ESCAPE ROUTES 逃生路線

 STAIRCASE 樓梯

DRAWN BY DEREK ON 11/1/2000
SITE INSPECTED ON 0N 18/1/2000
REVISED ON 18/1/2000

偉倫堂

九樓

火警疏散圖


集合地點 - 地下平台

WEI LUN HALL

NINTH FLOOR

FIRE EVACUATION PLAN

ASSEMBLY POINT - PODIUM

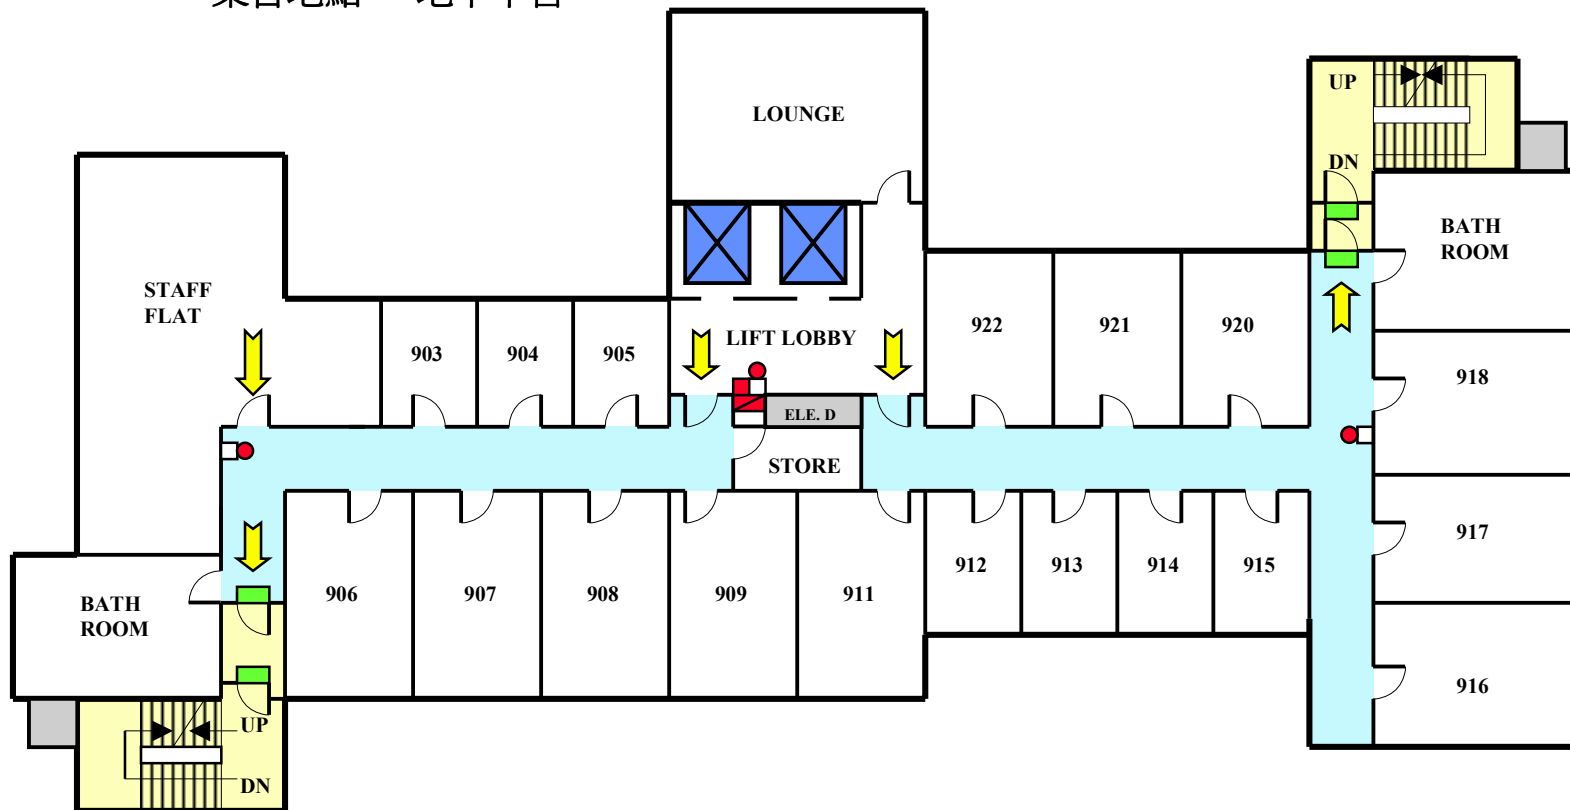

LEGEND圖標：

 FIRE PANEL 消防控制版

 FIRE ALARM BELL 火警鐘

 PROTECTED AREA 保護區域

 CORRIDOR 走廊

 HOSEREEL 消防喉轆

 EXIT SIGN 出路牌

 PLANT ROOM 機房

 MANUAL CALL POINT 火警鐘掣

 ESCAPE ROUTES 逃生路線

 STAIRCASE 樓梯

DRAWN BY DEREK ON 11/1/2000

SITE INSPECTED ON 0N 18/1/2000

REVISED ON 14/2/2000

偉倫堂

十樓

火警疏散圖


集合地點 - 地下平台

WEI LUN HALL

TENTH FLOOR




FIRE EVACUATION PLAN

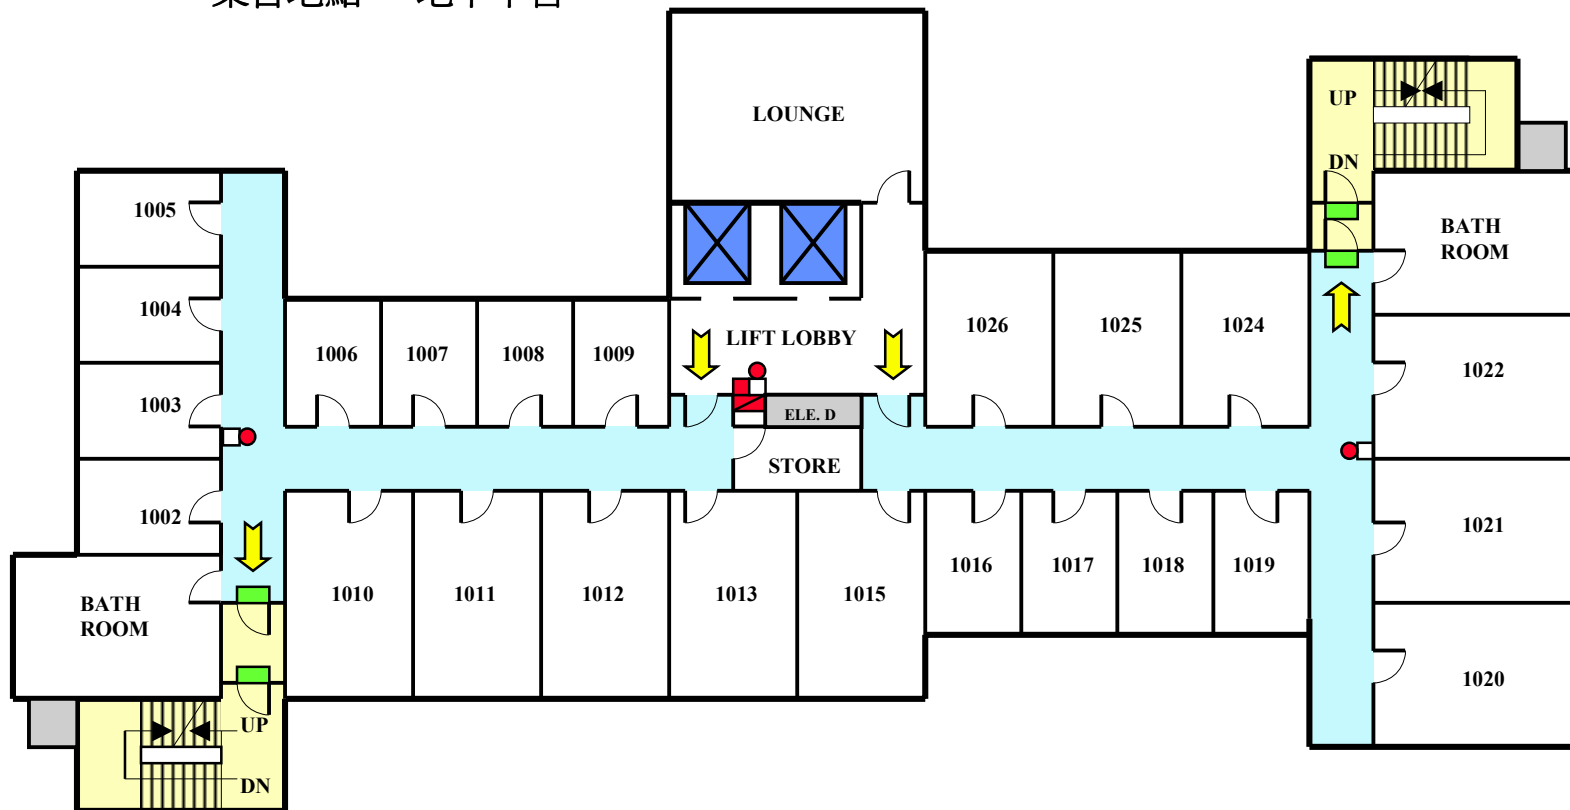


ASSEMBLY POINT - PODIUM



LEGEND圖：

-  FIRE PANEL 消防控制版
-  FIRE ALARM BELL 火警
-  PROTECTED AREA 保護區
-  CORRIDOR 走


-  HOSEREEL 消防喉
-  EXIT SIGN 出路
-  PLANT ROOM 機

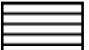-  MANUAL CALL POINT 火警鐘
-  ESCAPE ROUTES 逃生路
-  STAIRCASE 樓

DRAWN BY DEREK ON 11/1/2000
SITE INSPECTED ON 0N 18/1/2000
REVISED ON 18/1/2000

集合地點 - 地下平台

ASSEMBLY POINT - PODIUM

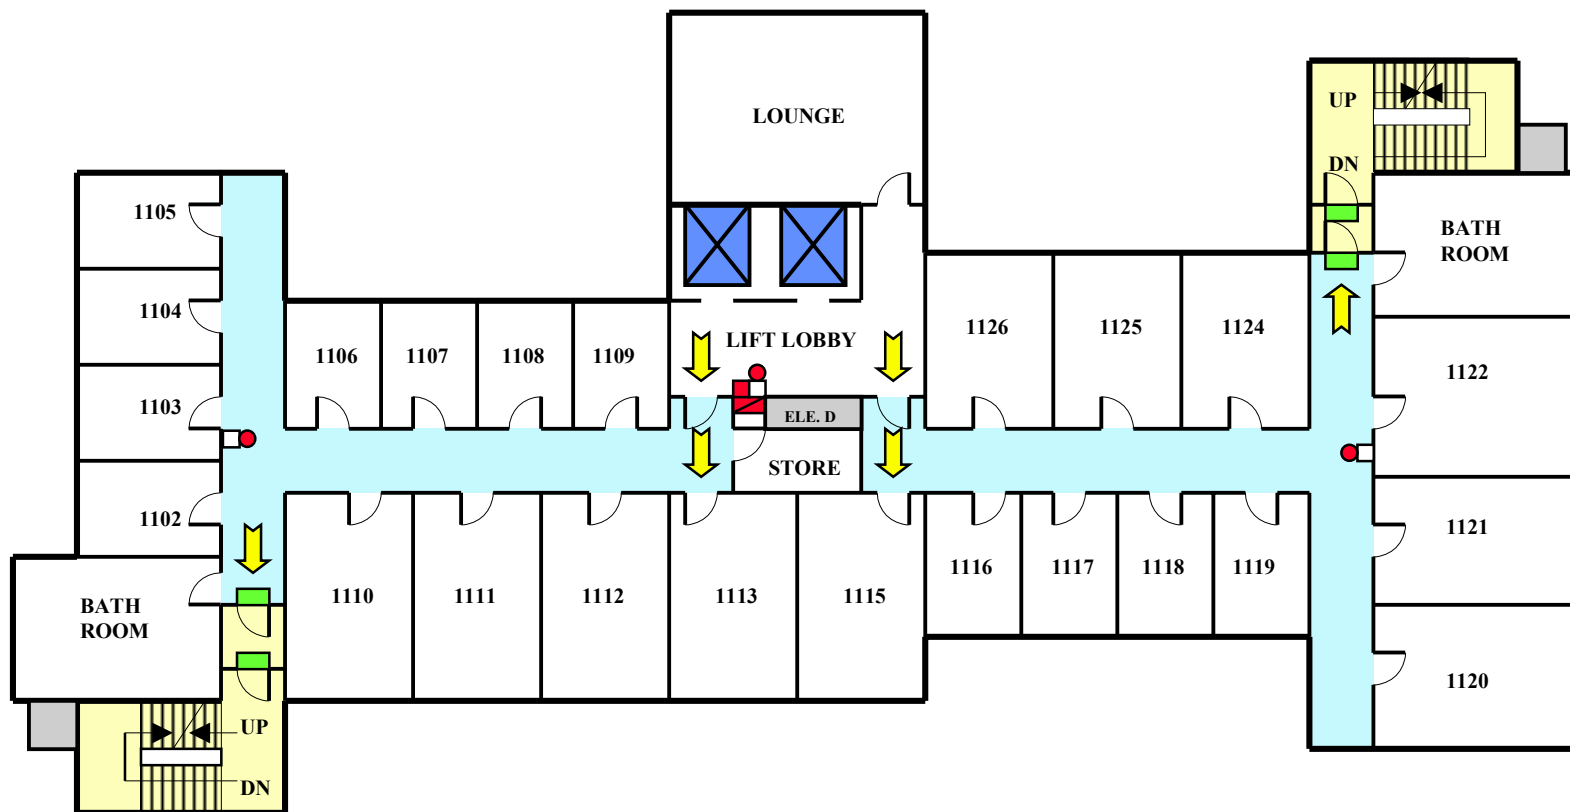

LEGEND圖標：



FIRE PANEL 消防控制版



FIRE ALARM BELL 火警鐘



PROTECTED AREA 保護區域



CORRIDOR 走廊



HOSEREEL 消防喉轆



EXIT SIGN 出路牌



PLANT ROOM 機房



MANUAL CALL POINT 火警鐘掣



ESCAPE ROUTES 逃生路線




STAIRCASE 樓梯

DRAWN BY DEREK ON 11/1/2000
SITE INSPECTED ON 0N 18/1/2000
REVISED ON 18/1/2000

集合地點 - 地下平台

ASSEMBLY POINT - PODIUM

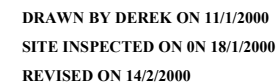

偉倫堂

十三樓

火警疏散圖


集合地點 - 地下平台

WEI LUN HALL

THIRTEEN FLOOR

FIRE EVACUATION PLAN

ASSEMBLY POINT - PODIUM

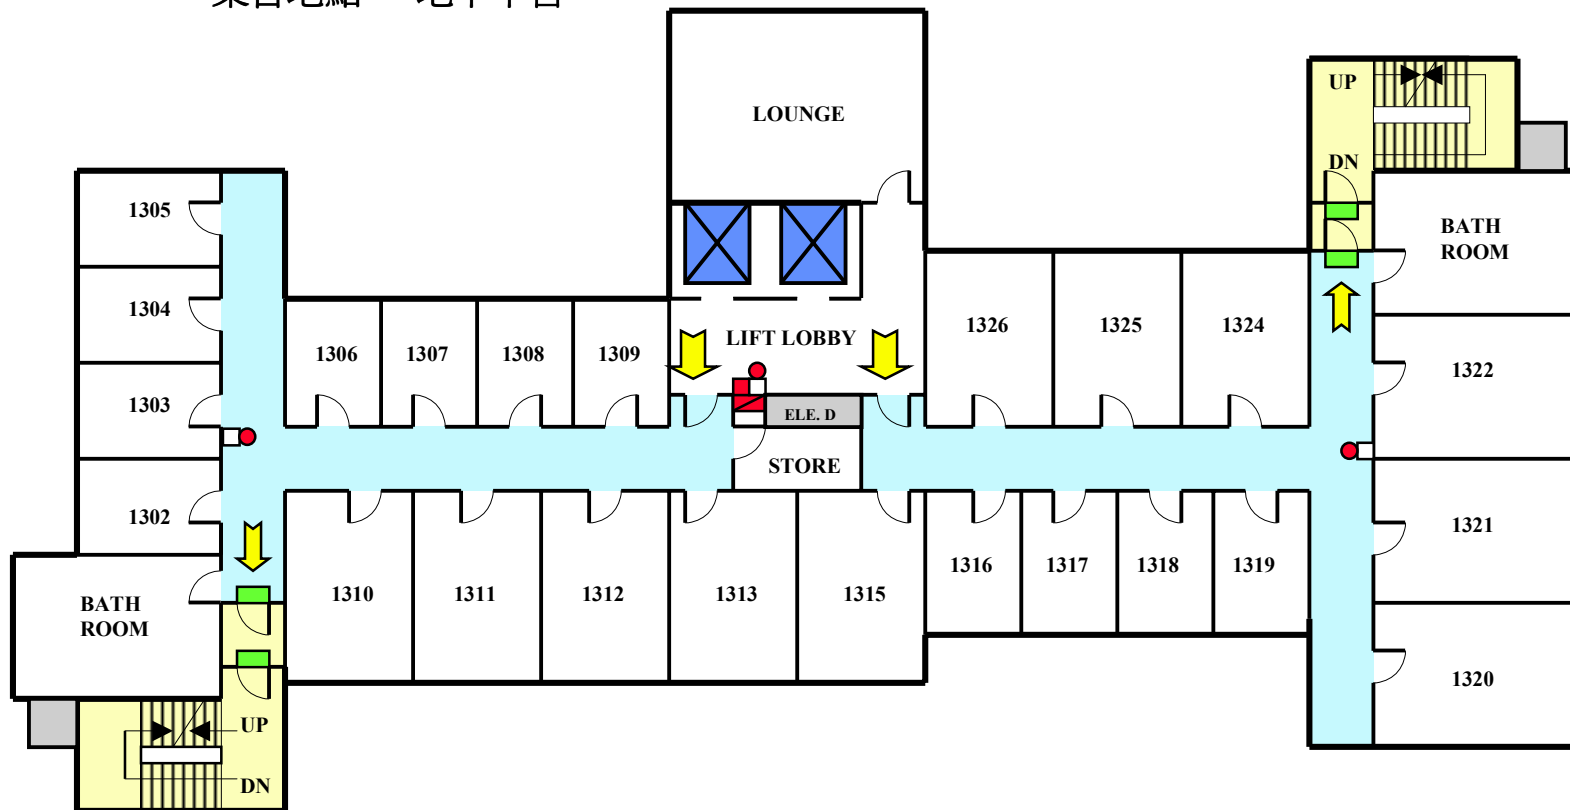

LEGEND 圖標：

 FIRE PANEL 消防控制版

 FIRE ALARM BELL 火警鐘

 PROTECTED AREA 保護區域

 CORRIDOR 走廊

 HOSEREEL 消防喉轆

 EXIT SIGN 出路牌

 PLANT ROOM 機房

 MANUAL CALL POINT 火警鐘掣

 ESCAPE ROUTES 逃生路線

 STAIRCASE 樓梯

DRAWN BY DEREK ON 11/1/2000

SITE INSPECTED ON 0N 18/1/2000

REVISED ON 18/1/2000

偉倫堂

十四樓

火警疏散圖


集合地點 - 地下平台

WEI LUN HALL

FOURTEEN FLOOR

FIRE EVACUATION PLAN

ASSEMBLY POINT - PODIUM

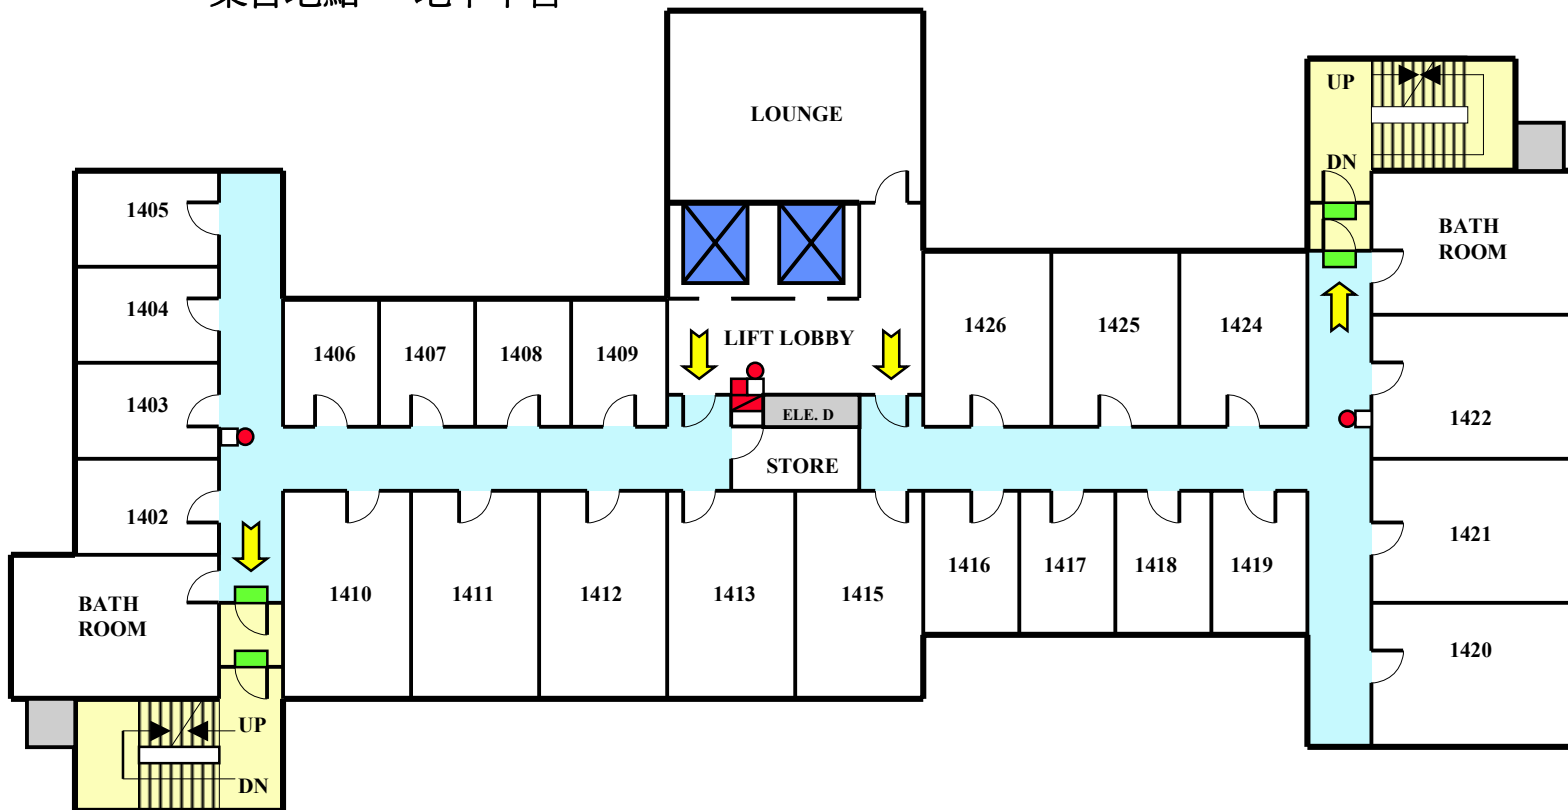


LEGEND 圖標：

- | | | |
|--|---|--|
|  FIRE PANEL 消防控制版 |  HOSEREEL 消防喉轆 |  MANUAL CALL POINT 火警鐘掣 |
|  FIRE ALARM BELL 火警鐘 |  EXIT SIGN 出路牌 |  ESCAPE ROUTES 逃生路線 |
|  PROTECTED AREA 保護區域 |  PLANT ROOM 機房 |  STAIRCASE 樓梯 |
|  CORRIDOR 走廊 | | |

DRAWN BY DEREK ON 11/1/2000
SITE INSPECTED ON 0N 18/1/2000
REVISED ON 14/2/2000

集合地點 - 地下平台

ASSEMBLY POINT - PODIUM

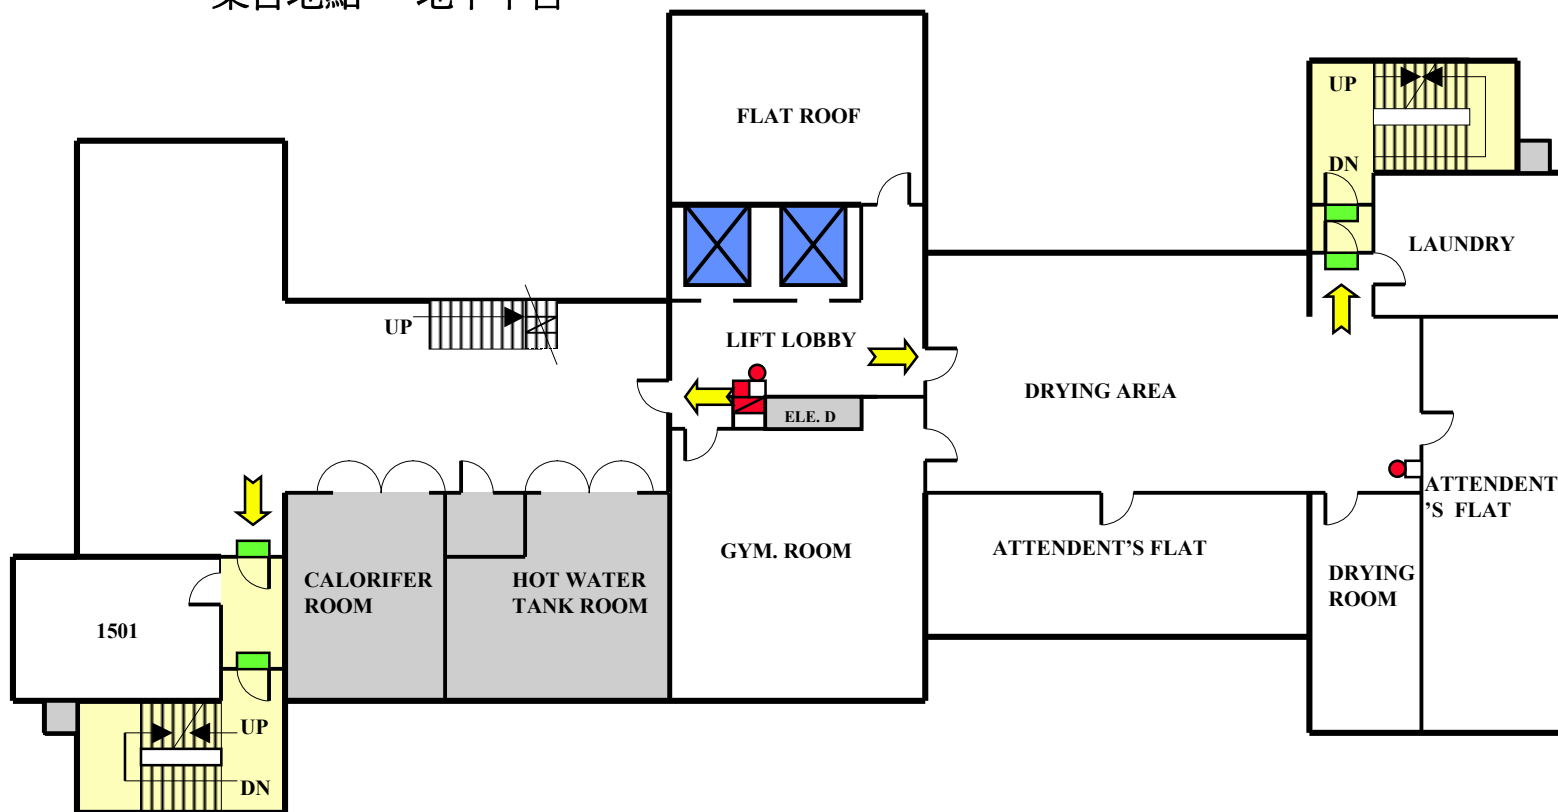

LEGEND圖標：



FIRE PANEL 消防控制版



HOSEREEL 消防喉轆



MANUAL CALL POINT 火警鐘掣



FIRE ALARM BELL 火警鐘



EXIT SIGN 出路牌



ESCAPE ROUTES 逃生路線



PROTECTED AREA 保護區域



PLANT ROOM 機房



STAIRCASE 樓梯



CORRIDOR 走廊

DRAWN BY DEREK PANG ON 11/1/2000

SITE INSPECTION : 18/1/2000

REVISED ON : 14/2/2000

集合地點 - 地下平台

ASSEMBLY POINT - PODIUM

