

孔慶榮樓

地下

火警疏散圖


集合地點 - 本部大樓入口

HUNG HING YING BUILDING

GROUND FLOOR

FIRE EVACUATION PLAN

ASSEMBLY POINT - ENTRANCE, MAIN BUILDING

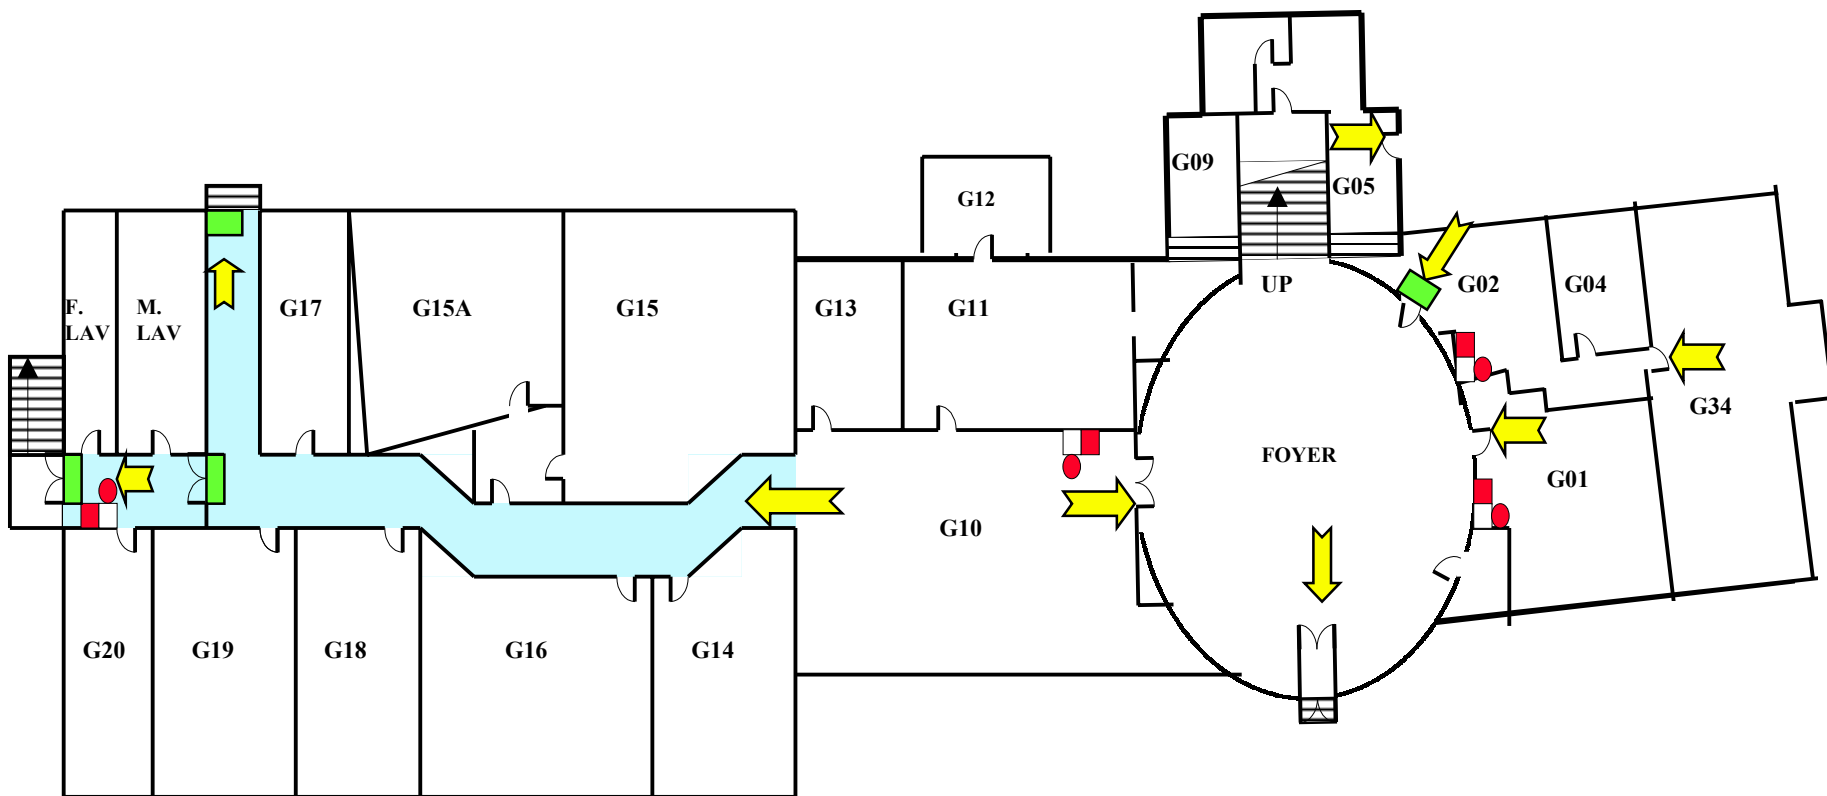

LEGEND 圖標：

-  FIRE PANEL 消防控制版
-  FIRE ALARM BELL 火警鐘
-  PROTECTED AREA 保護區域

-  CORRIDOR 走廊
-  EXIT SIGN 出路牌
-  PLANT ROOM 機房

-  MANUAL CALL POINT 火警鐘掣
-  ESCAPE ROUTES 逃生路線
-  STAIRCASE 樓梯

DRAWN BY DEREK PANG ON 3/1/2000
SITE INSPECTION : 3/1/2000
REVISED ON : 12/1/2000

孔慶熒樓

閣樓

火警疏散圖


集合地點 - 本部大樓入口

HUNG HING YING BUILDING

MEZZ. FLOOR

FIRE EVACUATION PLAN

ASSEMBLY POINT - MAIN BUILDING, ENTRANCE

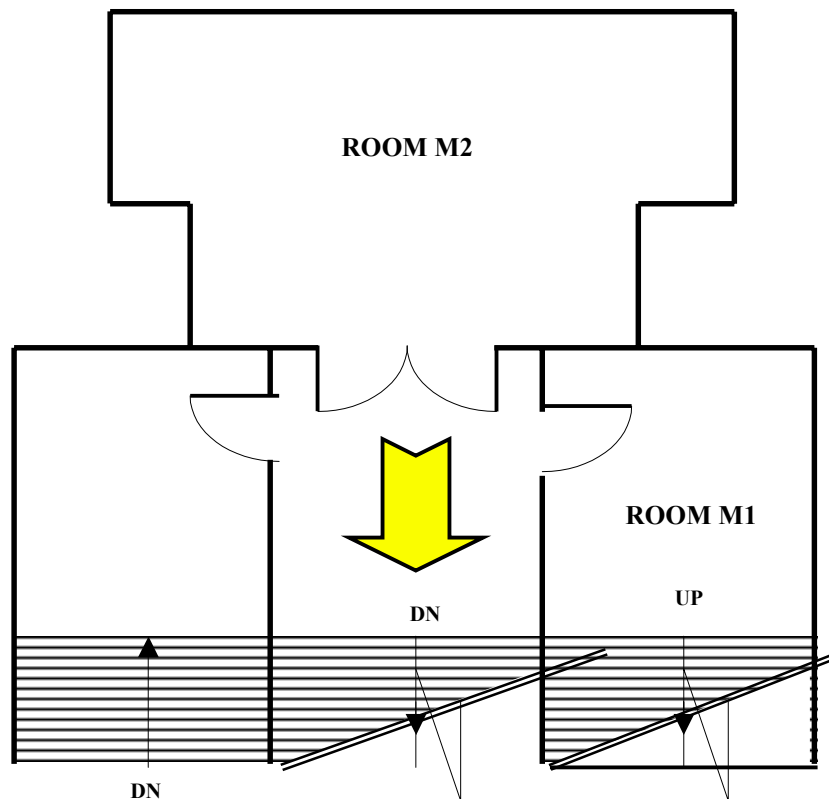

LEGEND 圖標



FIRE PANEL 消防控制版



FIRE ALARM BELL 火警鐘



STAIRCASE 樓梯



EXIT SIGN 出路牌



MANUAL CALL POINT 火警鐘掣



ESCAPE ROUTES 逃生路線

DRAWN BY DEREK PANG ON 4/1/2000

SITE INSPECTION : 3/1/2000

REVISED ON : 12/1/2000

孔慶熒樓

一樓

火警疏散圖


集合地點 - 本部大樓入口

HUNG HING YING BUILDING

FIRST FLOOR

FIRE EVACUATION PLAN

ASSEMBLY POINT - MAIN BUILDING ENTRANCE

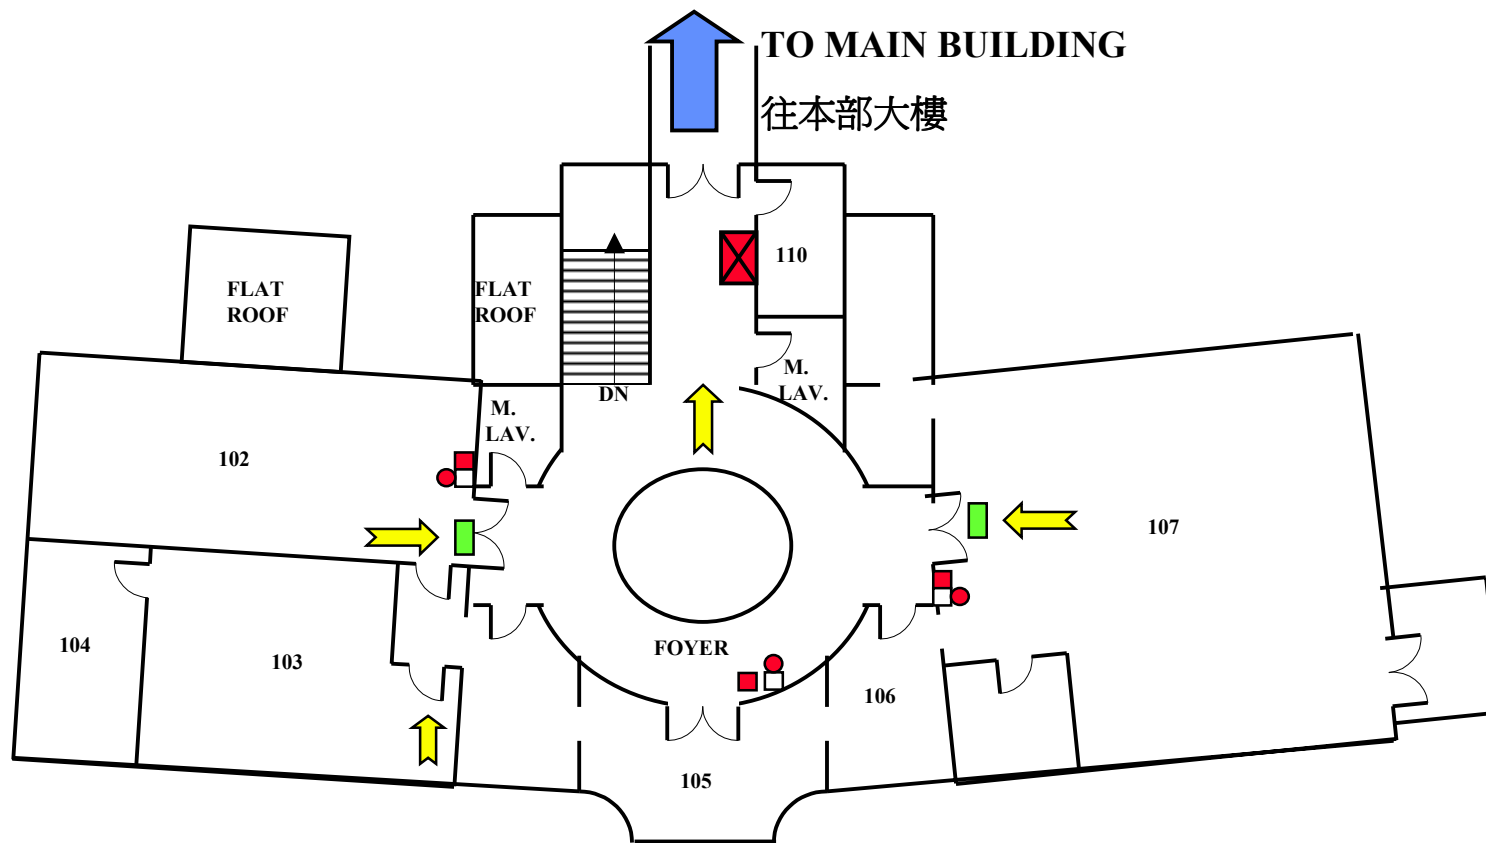

LEGEND 圖標



FIRE PANEL 消防控制版



STAIRCASE 樓梯



FIRE ALARM BELL 火警鐘



EXIT SIGN 出路牌



MANUAL CALL POINT 火警鐘掣



ESCAPE ROUTES 逃生路線

DRAWN BY DEREK PANG ON 4/1/2000

SITE INSPECTION : 3/1/2000

REVISED ON : 12/1/2000