

火警疏散圖
何善衡夫人堂

底層一樓


集合地點 – 利銘澤堂後面平台

Fire Evacuation Plan







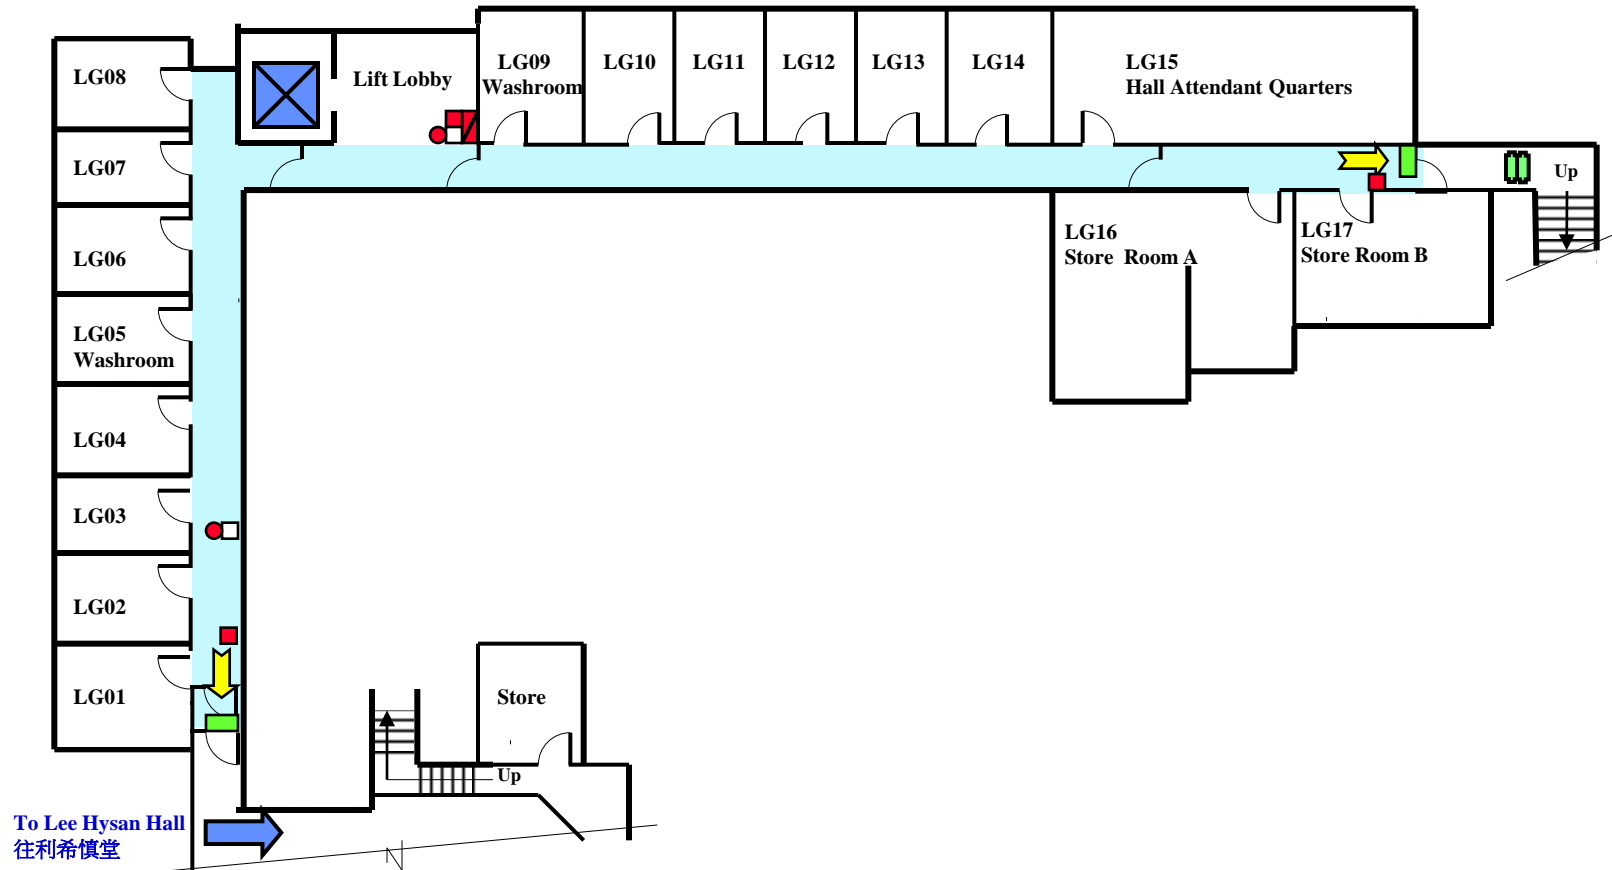



Madam S. H. Ho Hall Residence For Medical Students

LG/F

Assembly Point – Podium Behind R. C. Lee Hall




Legend 圖標：

- | | | | |
|--|--|---|--|
|  Hosereel 消防喉轆 |  Manual Call Point 火警鐘掣 |  Corridor 走廊 |  Emergency Refuge Point 緊急庇護點 |
|  Fire Alarm Bell 火警鐘 |  Exit Sign 出口指示牌 |  Escape Routes 逃生路線 |  Staircase 樓梯 |
|  Protected Area 保護區域 |  Plant Room 機房 | | |







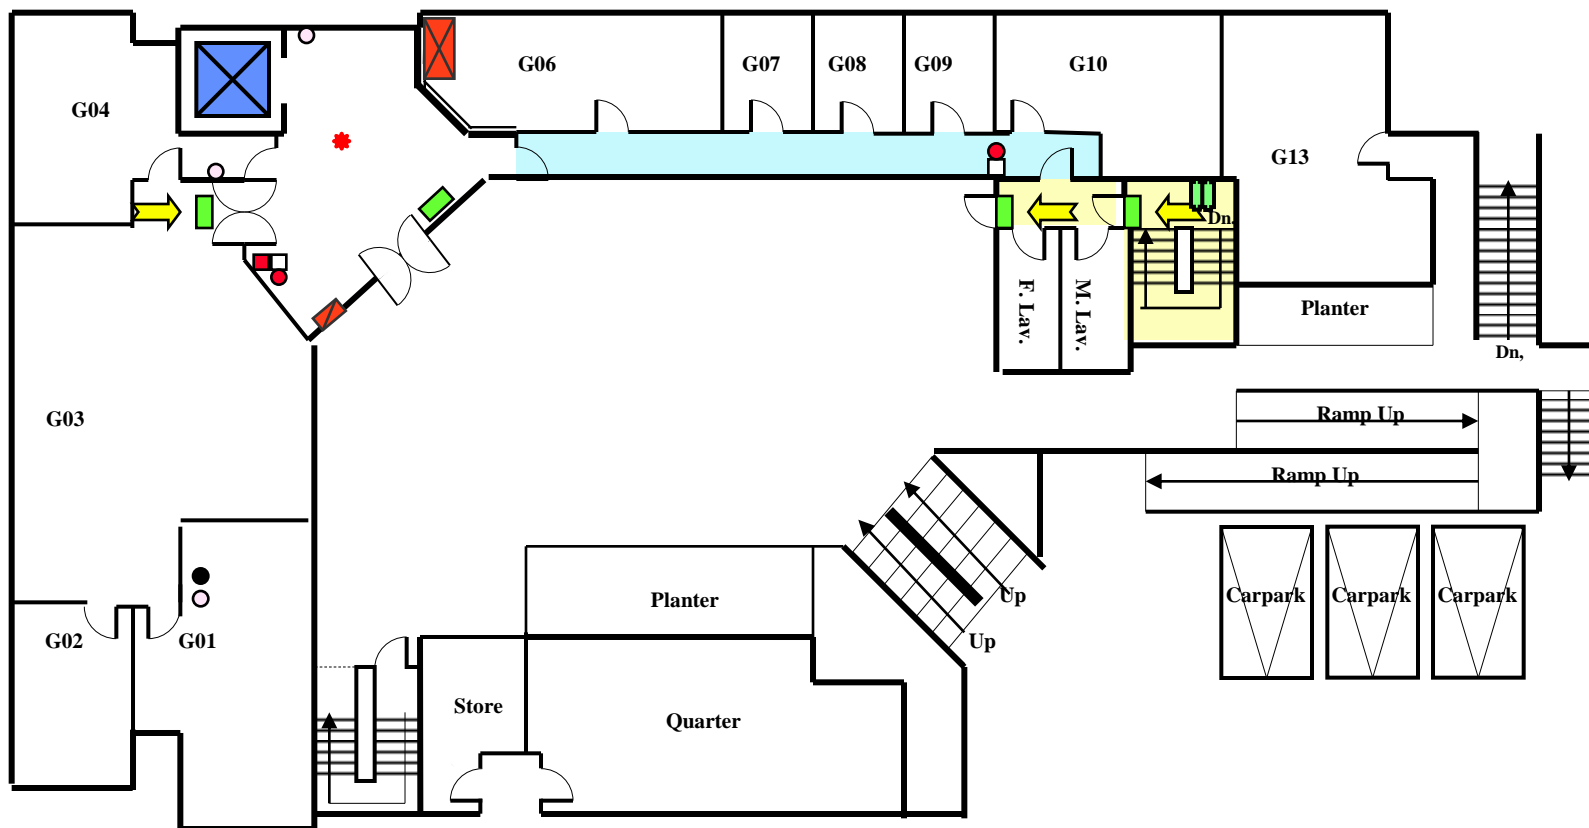







火警疏散圖
何善衡夫人堂
地下

Fire Evacuation Plan
Madam S. H. Ho Hall Residence For Medical Students
G/F

集合地點 – 利銘澤堂後面平台 Assembly Point – Podium Behind R. C. Lee Hall



Legend 圖標：

- | | | | |
|--|--|--|---|
|  Fire Repeater Panel 火警顯示板 |  Hosereel 消防喉轆 |  Manual Call Point 火警鐘掣 |  Corridor 走廊 |
|  Fire Alarm Bell 火警鐘 |  Exit Sign 出口指示牌 |  Escape Routes 逃生路線 |  Staircase 樓梯 |
|  Protected Area 保護區域 |  Plant Room 機房 |  Visual Fire Alarm 火警閃燈 |  Fire Extinguisher 滅火筒 |
|  Fire Blanket 滅火筒 |  Emergency Refuge Point 緊急庇護點 | | |

火警疏散圖
何善衡夫人堂

一樓


集合地點 – 利銘澤堂後面平台

Fire Evacuation Plan

Madam S. H. Ho Hall Residence For Medical Students

1/F

Assembly Point – Podium Behind R. C. Lee Hall

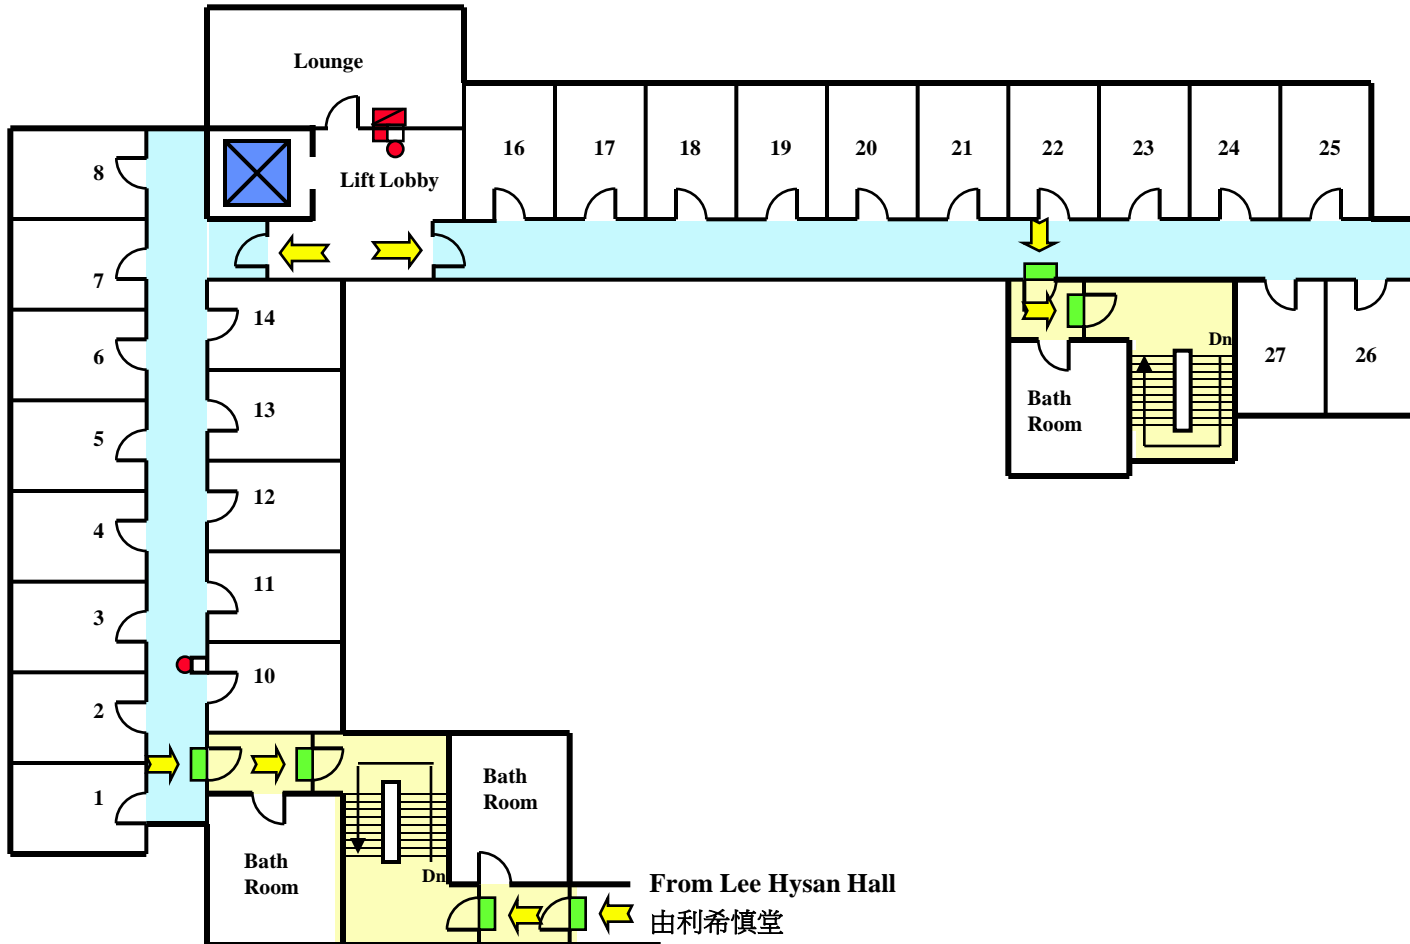

Legend 圖標：

- | | | | |
|---|---|--|--|
|  Fire Control Panel 消防控制版 |  Fire Alarm Bell 火警鐘 |  Manual Call Point 火警鐘制 |  Corridor 走廊 |
|  Protected Area 保護區域 |  Exit Sign 出路牌 |  Escape Routes 逃生路線 |  Staircase 樓梯 |
|  Fire Alarm Bell 火警鐘 |  Exit Sign 出路牌 | | |
|  Fire Alarm Bell 火警鐘 |  Exit Sign 出路牌 | | |

Drawn by Derek Pang on 23/3/2000


Revised on 6/2010

何善衡夫人堂
二樓

集合地點 - 利銘澤堂後面平台

Madam S. H. Ho Hall Residence For Medical Students
2/F

Assembly Point – Podium Behind R. C. Lee Hall

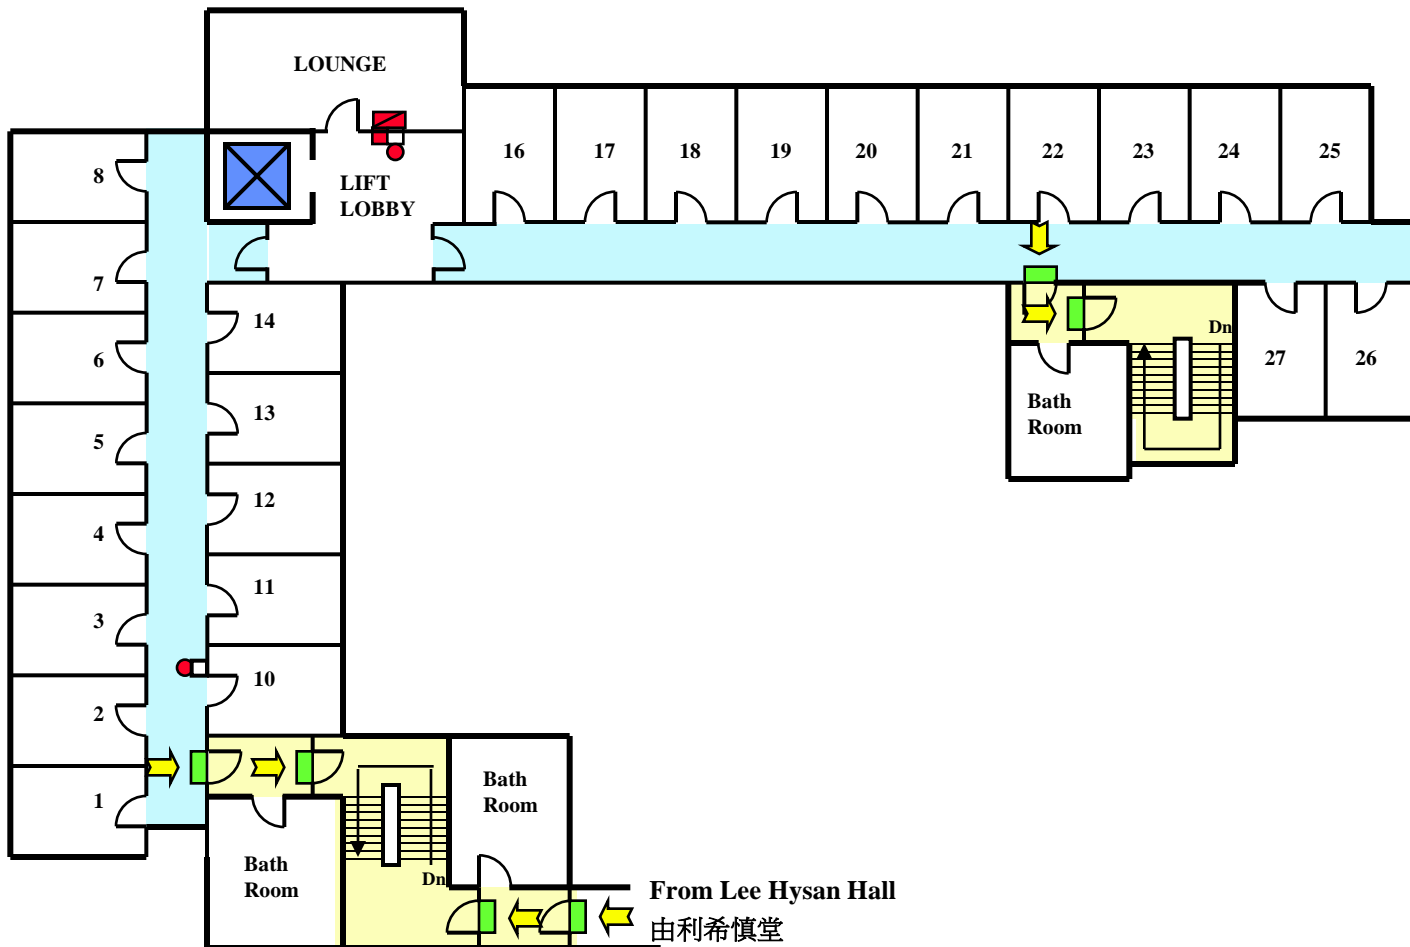

Legend 圖標：



Fire Control Panel 消防控制版



Fire Alarm Bell 火警鐘



Protected Area 保護區域



Hosereel 消防喉轆



Exit Sign 出路牌



Plant Room 機房



Manual Call Point 火警鐘制



► Escape Routes 逃生路線



Corridor 走廊



Staircase 樓梯

火警疏散圖
何善衡夫人堂

三樓


集合地點 – 利銘澤堂後面平台

Fire Evacuation Plan

Madam S. H. Ho Hall Residence For Medical Students

3/F

Assembly Point – Podium Behind R. C. Lee Hall

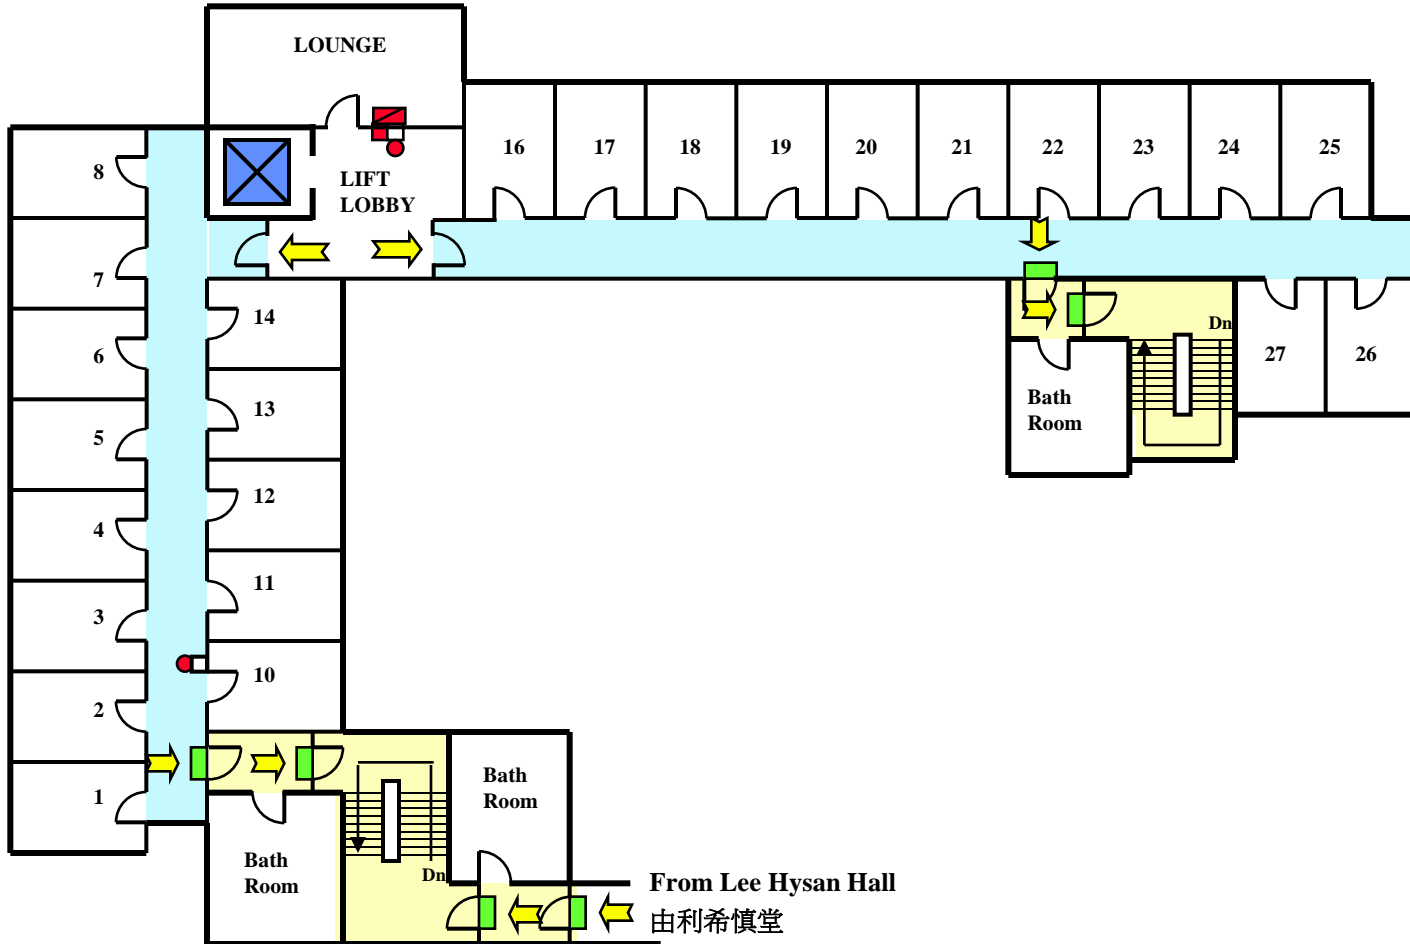

Legend 圖標:

- | | | | |
|--------------------------|---------------|------------------------|--------------|
| Fire Control Panel 消防控制版 | Hosereel 消防喉轆 | Manual Call Point 火警鐘制 | Corridor 走廊 |
| Fire Alarm Bell 火警鐘 | Exit Sign 出路牌 | Escape Routes 逃生路線 | Staircase 樓梯 |
| Protected Area 保護區域 | Plant Room 機房 | | |

Drawn by Derek Pang on 23/3/2000

Revised on 6/2010

火警疏散圖 何善衡夫人堂

四樓


集合地點 – 利銘澤堂後面平台

Fire Evacuation Plan

Madam S. H. Ho Hall Residence for Medical Students

4/F

Assembly Point – Podium Behind R. C. Lee Hall

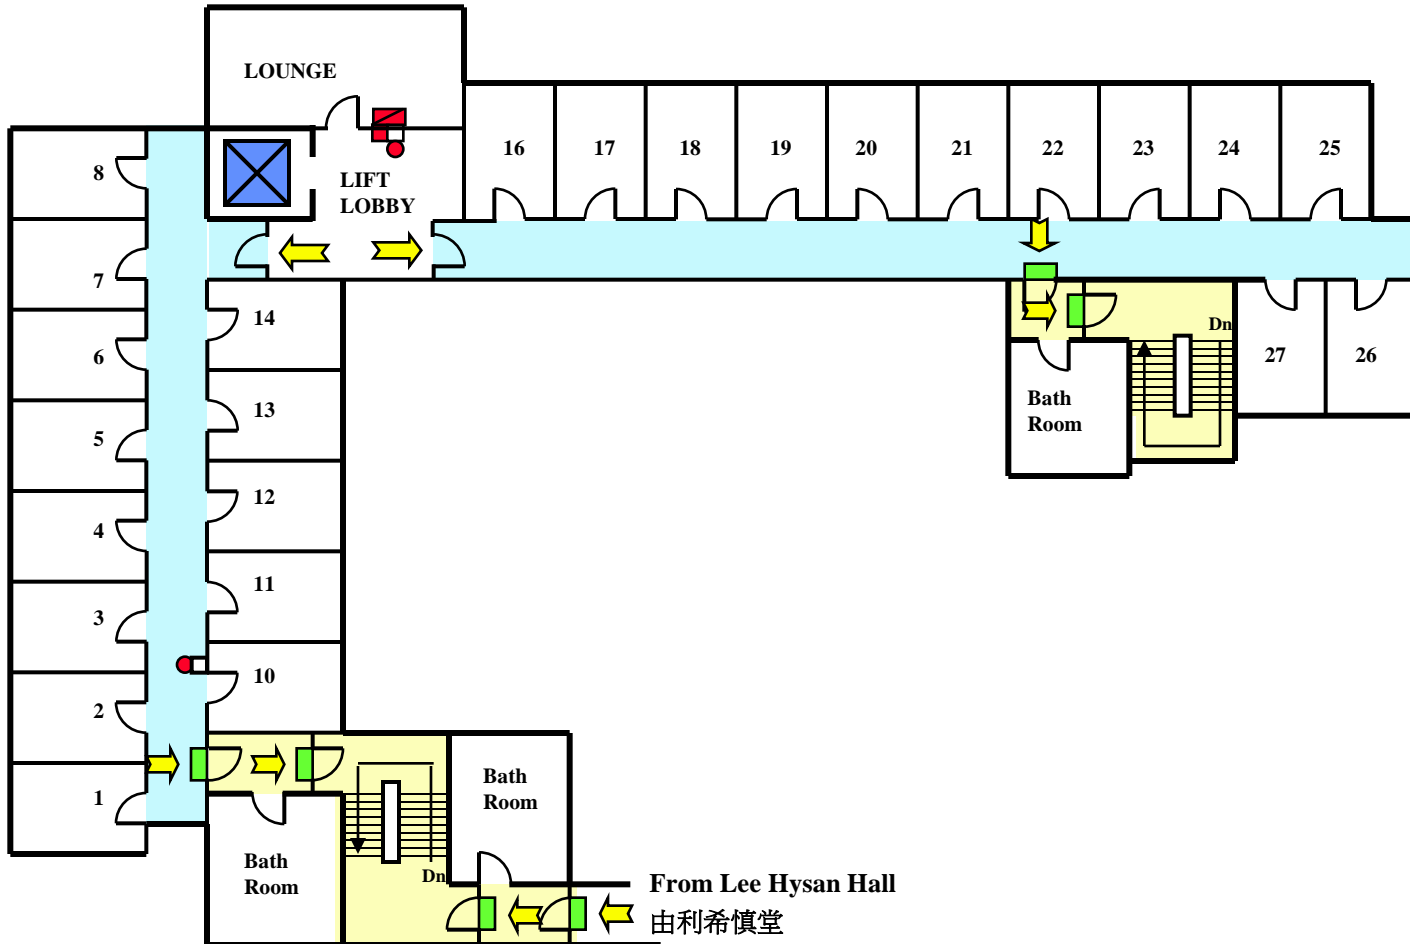

Legend 圖標：

- | | | | |
|--------------------------|---------------|------------------------|--------------|
| Fire Control Panel 消防控制版 | Hosereel 消防喉轆 | Manual Call Point 火警鐘制 | Corridor 走廊 |
| Fire Alarm Bell 火警鐘 | Exit Sign 出路牌 | Escape Routes 逃生路線 | Staircase 樓梯 |
| Protected Area 保護區域 | Plant Room 機房 | | |

Drawn by Derek Pang on 23/3/2000

Revised on 6/2010

火警疏散圖 何善衡夫人堂

五樓


集合地點 – 利銘澤堂後面平台

Fire Evacuation Plan







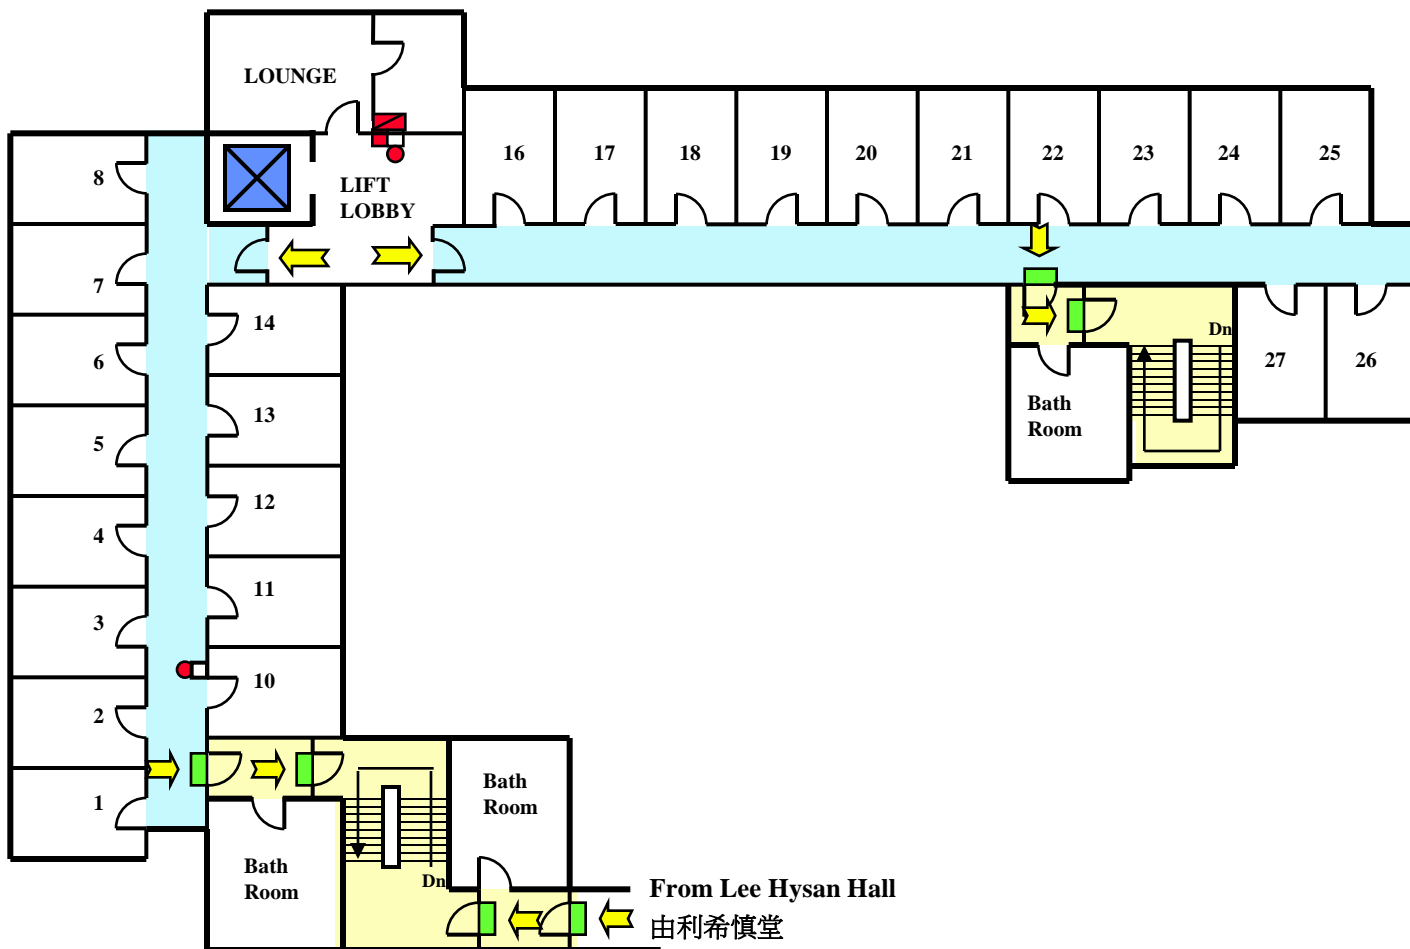

Madam S. H. Ho Hall Residence For Medical Students

5/F

Assembly Point – Podium Behind R. C. Lee Hall



Legend 圖標：

- | | | |
|---|---|--|
|  Fire Control Panel 消防控制版 |  Hosereel 消防喉轆 |  Manual Call Point 火警鐘制 |
|  Fire Alarm Bell 火警鐘 |  Exit Sign 出路牌 |  Escape Routes 逃生路線 |
|  Protected Area 保護區域 |  Plant Room 機房 | |

- | |
|--|
|  Corridor 走廊 |
|  Staircase 樓梯 |

Drawn by Derek Pang on 23/3/2000

Revised on 6/2010

火警疏散圖
何善衡夫人堂

六樓


集合地點 – 利銘澤堂後面平台

Fire Evacuation Plan

Madam S. H. Ho Hall Residence For Medical Students

6/F

Assembly Point – Podium Behind R. C. Lee Hall

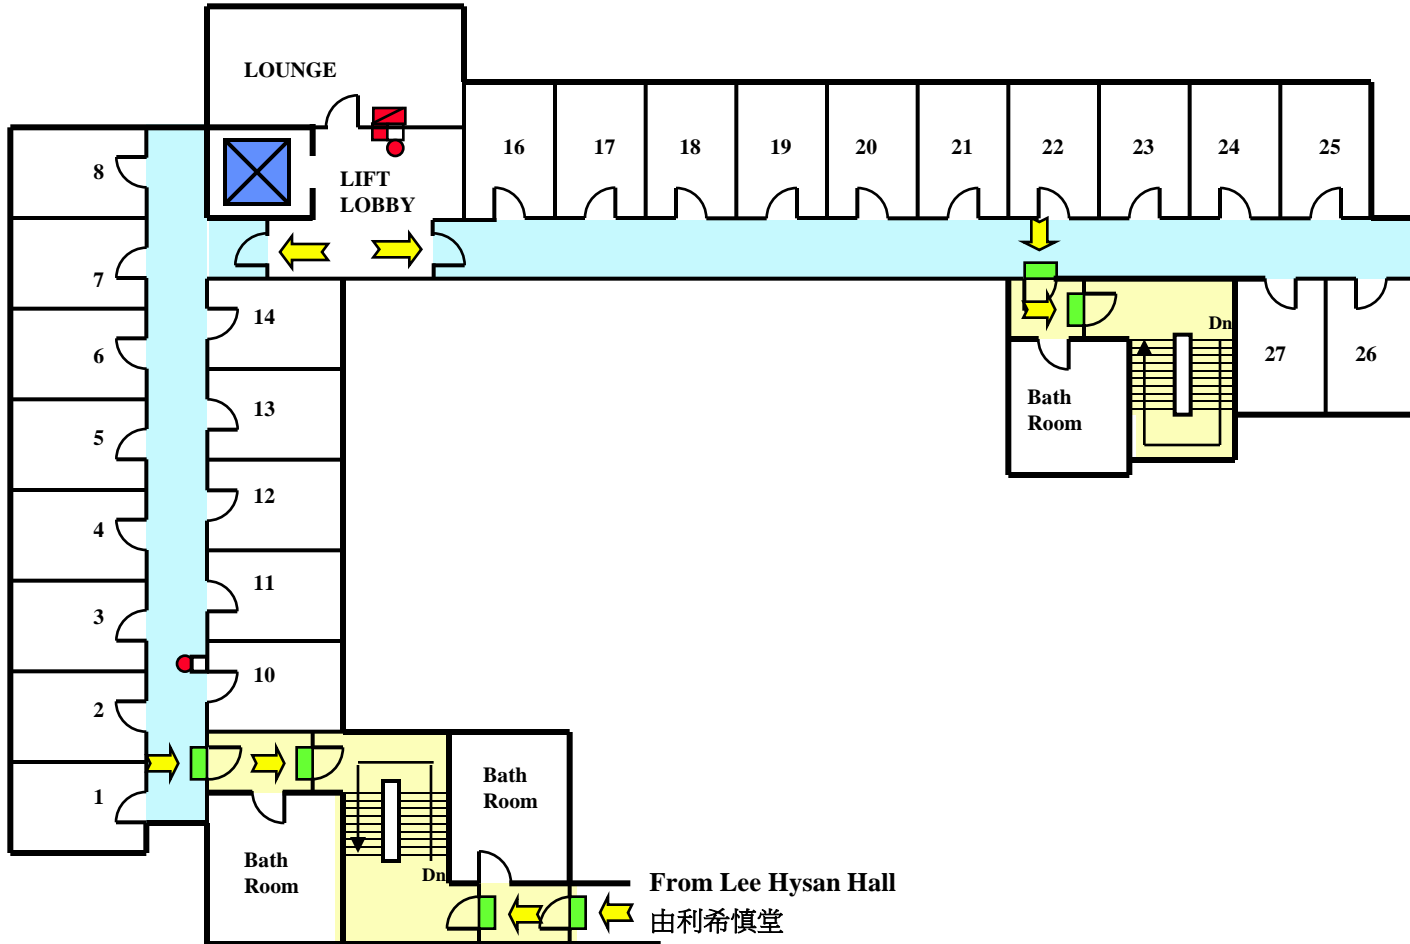

Legend 圖標：

- | | | | |
|--------------------------|---------------|------------------------|--------------|
| Fire Control Panel 消防控制版 | Hosereel 消防喉轆 | Manual Call Point 火警鐘制 | Corridor 走廊 |
| Fire Alarm Bell 火警鐘 | Exit Sign 出路牌 | Escape Routes 逃生路線 | Staircase 樓梯 |
| Protected Area 保護區域 | Plant Room 機房 | | |

Drawn by Derek Pang on 23/3/2000

Revised on 6/2010


集合地點 - 利銘澤堂後面平台

Fire Evacuation Plan

Madam S. H. Ho Hall Residence For Medical Students

7/F (R/F)

Assembly Point – Podium Behind R. C. Lee Hall

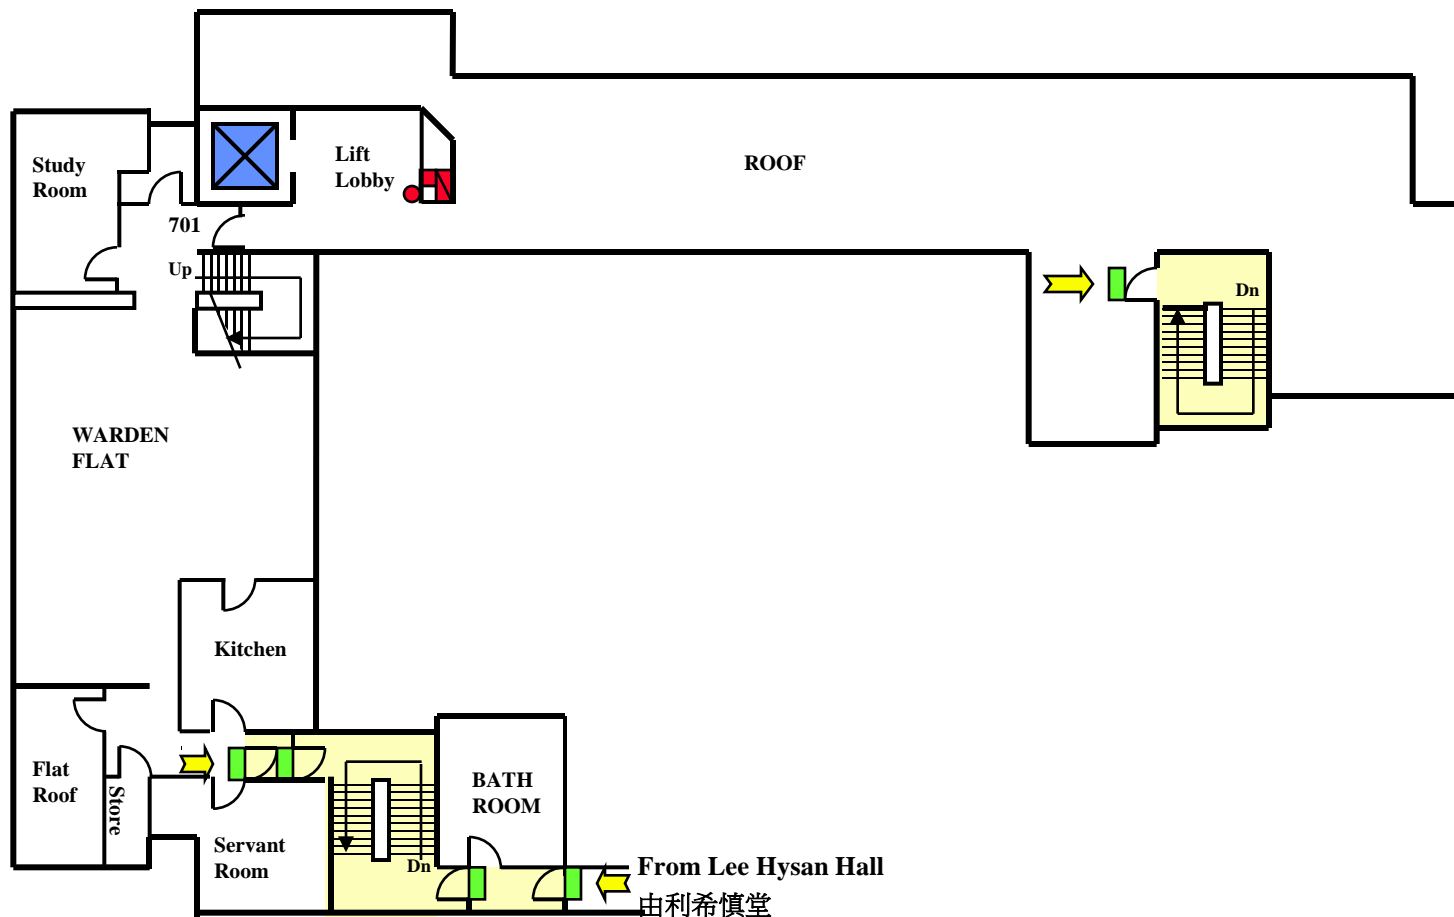

Legend 圖標：



Fire Control Panel 消防控制版



Hosereel 消防喉轆



Manual Call Point 火警鐘制



▶ Escape Routes 逃生路線



Fire Alarm Bell 火警鐘



Exit Sign 出路牌



Protected Area 保護區域



Plant Room 機房



Corridor 走廊




Staircase 樓梯

Drawn by Derek Pang on 23/3/2000

Revised on 6/2010

集合地點 - 利銘澤堂後面平台

Assembly Point – Podium Behind R. C. Lee Hall

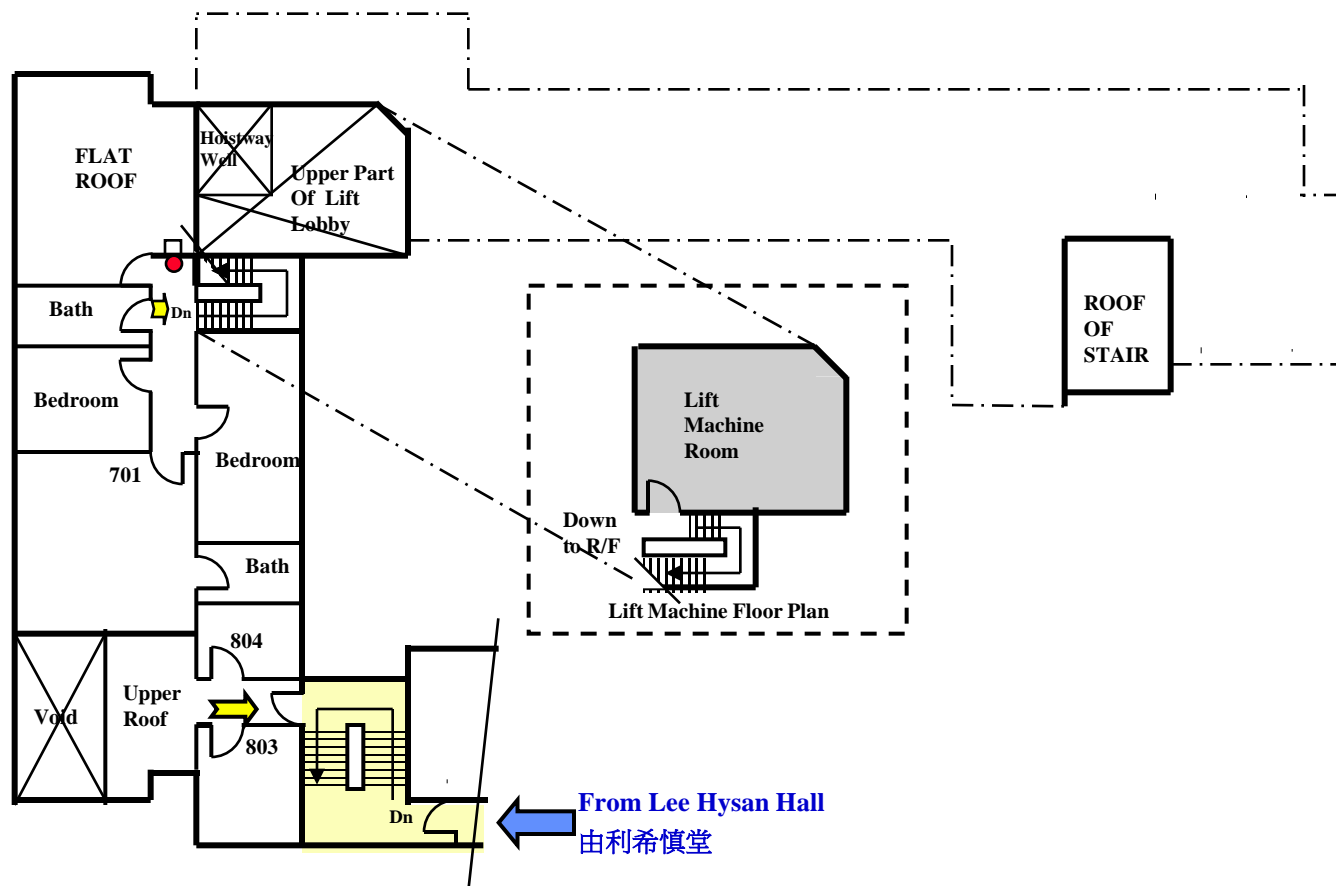

Revised on 6/2010