

嘉道理生物科學大樓

地下

火警疏散圖


集合地點 – 圖書館大樓新翼，
LG1/F, 二及三號講堂外面

Kadoorie Biological Sciences Building

G/F

Fire Evacuation Plan

Assembly Point – o/s Lecture Rms. 2 & 3 , LG1/F.,
Library Extension Bldg.

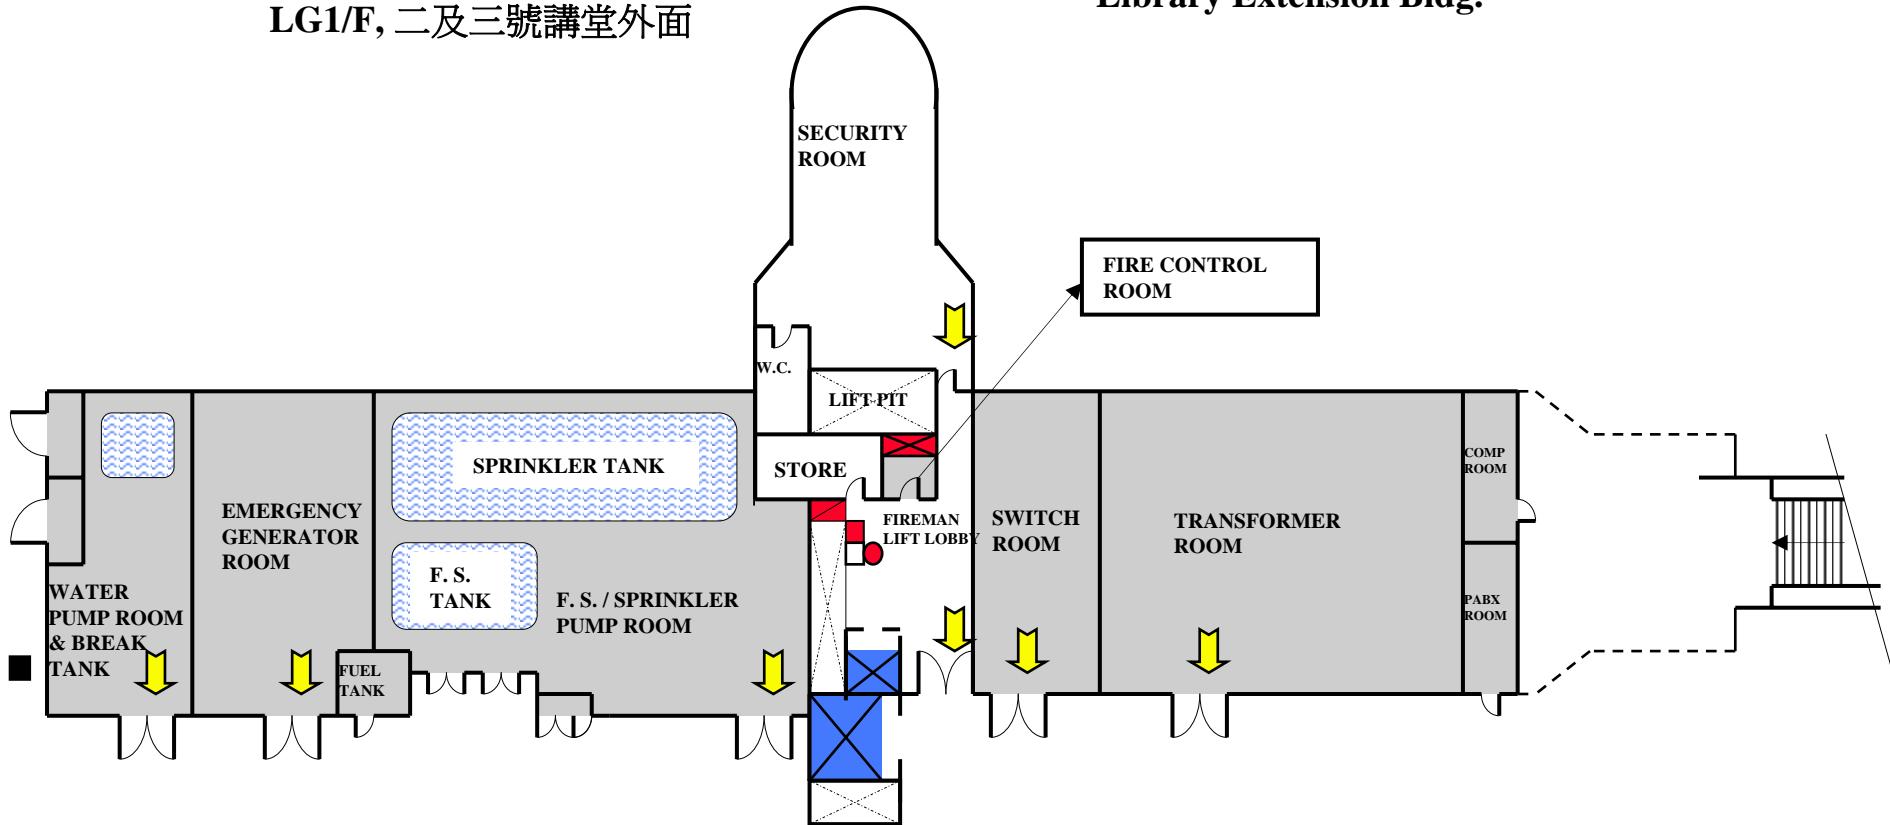

LEGEND 圖標：



FIRE PANEL 消防控制版



HOSEREEL 消防喉轆



MANUAL CALL POINT 火警鐘掣



FIRE ALARM BELL 火警鐘



EXIT SIGN 出路牌



ESCAPE ROUTES 逃生路線



PROTECTED AREA 保護區域



PLANT ROOM 機房



STAIRCASE 樓梯



CORRIDOR 走廊



LIFT 電梯

Drawn by Safety Office on 11/2000

Revised on 8/2008

File name: KBSBpo

平臺
火警疏散圖


集合地點 – 圖書館大樓新翼，
LG2/F, 八及九號講堂外面

Kadoorie Biological Sciences Building

Podium

Fire Evacuation Plan

**Assembly Point – o/s Lecture Rms. 8 & 9 , LG2/F.,
Library Extension Bldg.**

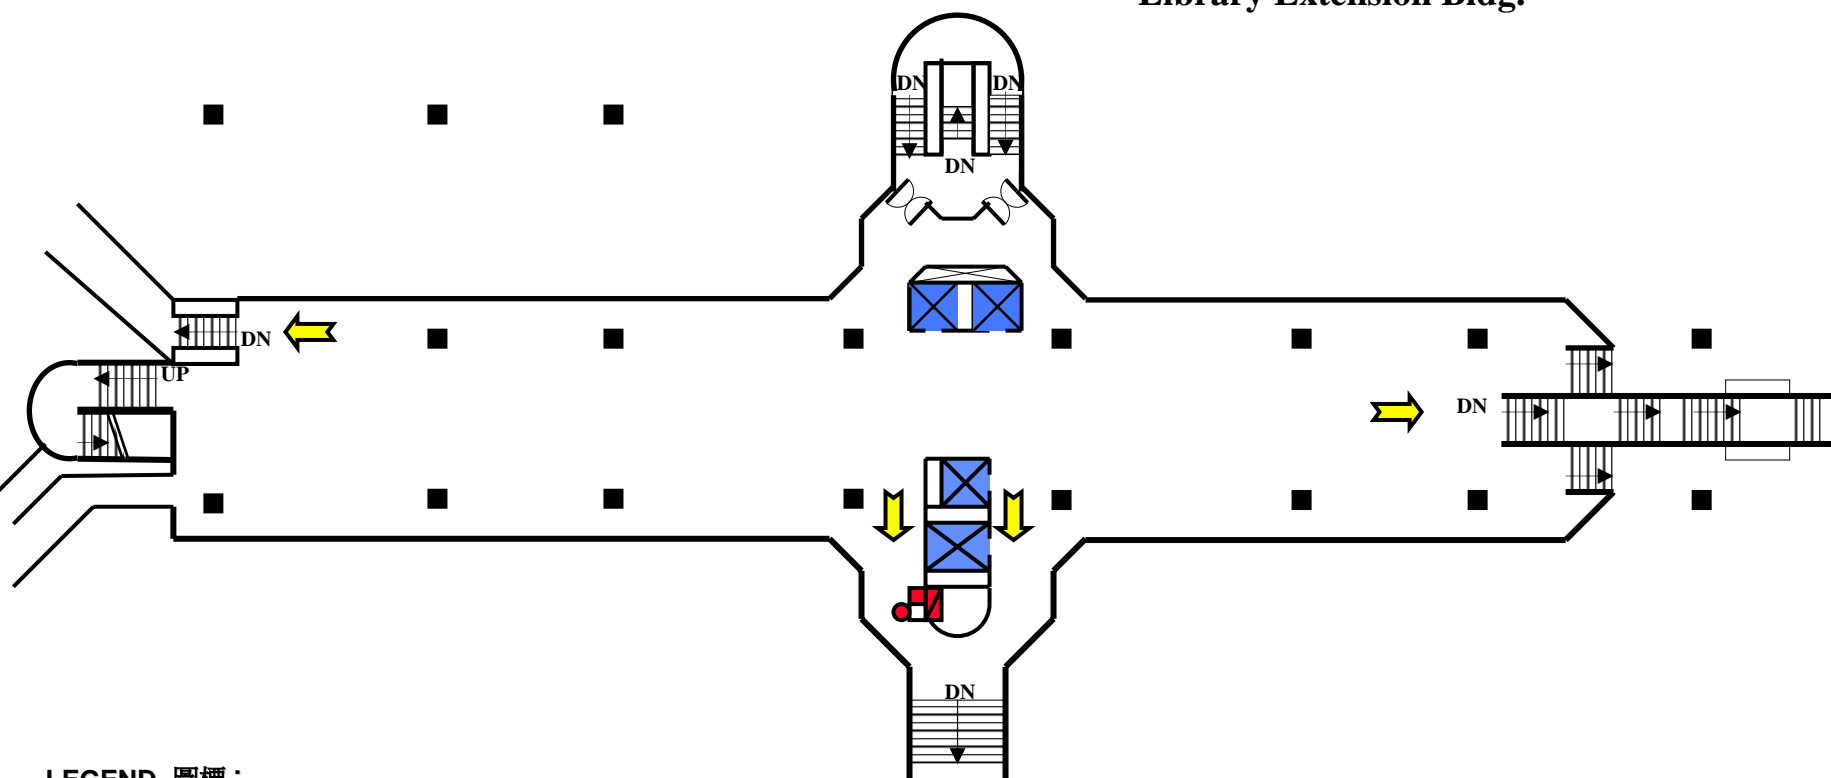

LEGEND 圖標：

- | | | | | | |
|--|----------------------------|--|----------------------|--|-------------------------------|
| | FIRE PANEL 消防控制版 | | HOSEREEL 消防喉轆 | | MANUAL CALL POINT 火警鐘掣 |
| | FIRE ALARM BELL 火警鐘 | | EXIT SIGN 出路牌 | | ESCAPE ROUTES 逃生路線 |
| | PROTECTED AREA 保護區域 | | PLANT ROOM 機房 | | STAIRCASE 樓梯 |
| | CORRIDOR 走廊 | | LIFT 電梯 | | |

Drawn by Safety Office on 30/11/2000

Revised on 8/2008

File name: KBSB

嘉道理生物科學大樓

一樓

火警疏散圖


集合地點 – 圖書館大樓新翼，
LG2/F, 八及九號講堂外面

Kadoorie Biological Sciences Building

1/F

Fire Evacuation Plan

Assembly Point – o/s Lecture Rms. 8 & 9, LG2/F.,
Library Extension Bldg.

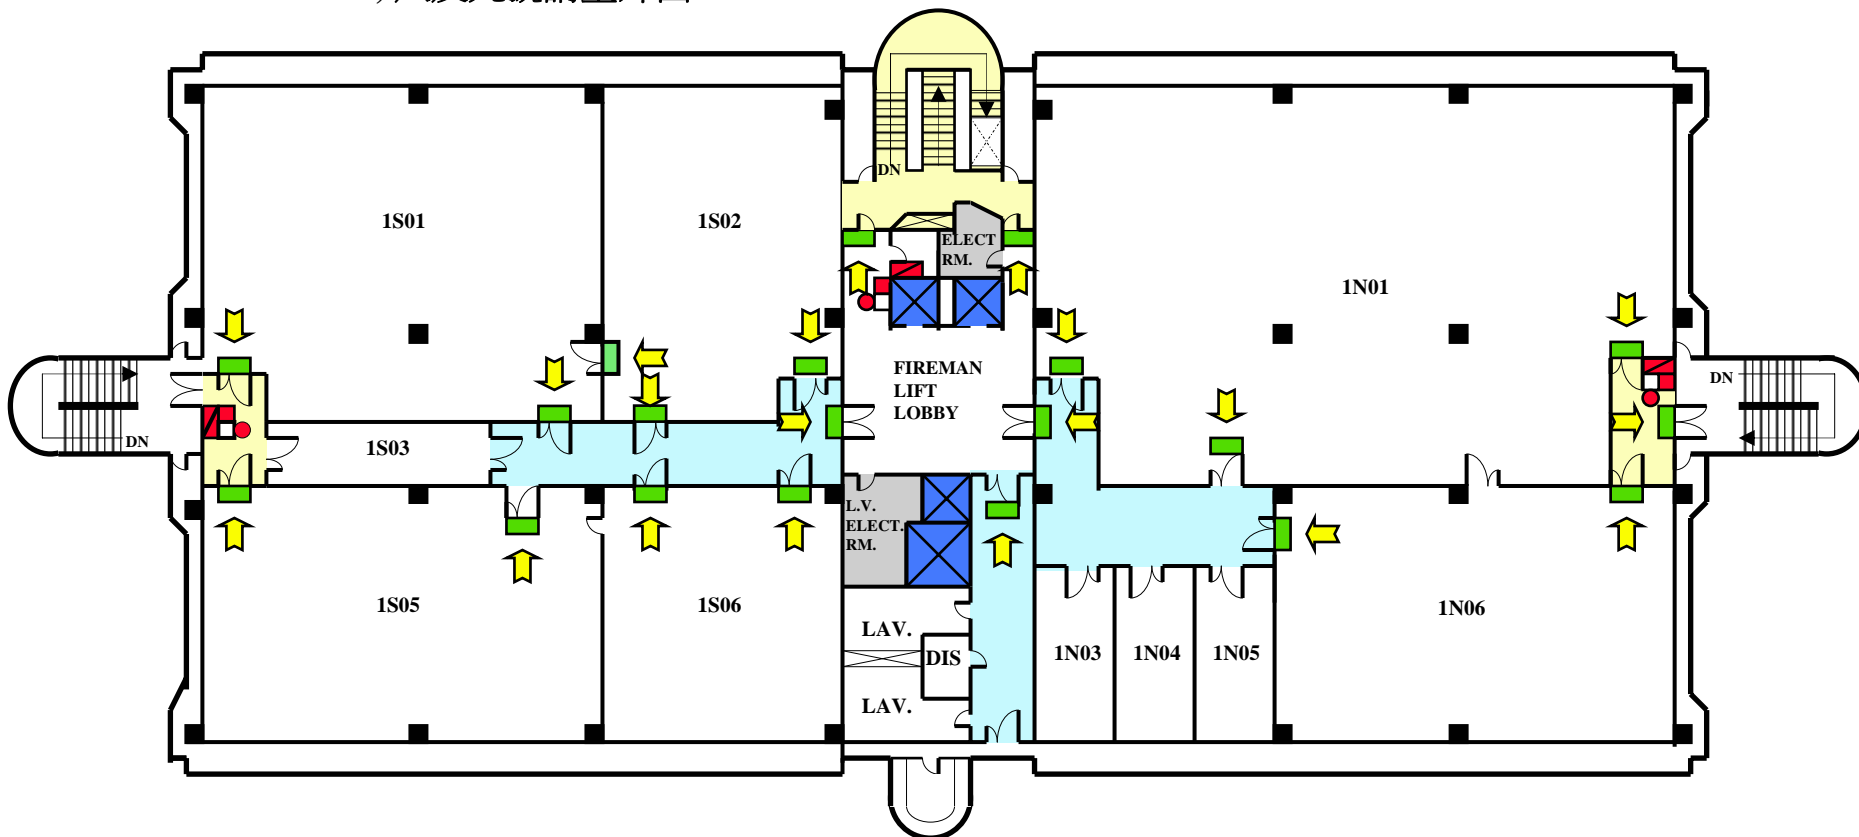

LEGEND 圖標：



FIRE PANEL 消防控制版



HOSEREEL 消防喉轆



MANUAL CALL POINT 火警鐘掣



FIRE ALARM BELL 火警鐘



EXIT SIGN 出路牌



ESCAPE ROUTES 逃生路線



PROTECTED AREA 保護區域



PLANT ROOM 機房



STAIRCASE 樓梯



CORRIDOR 走廊




LIFT 電梯

Drawn by Safety Office on 30/11/2000

Revised on 1/12/2000

File name: KBSB

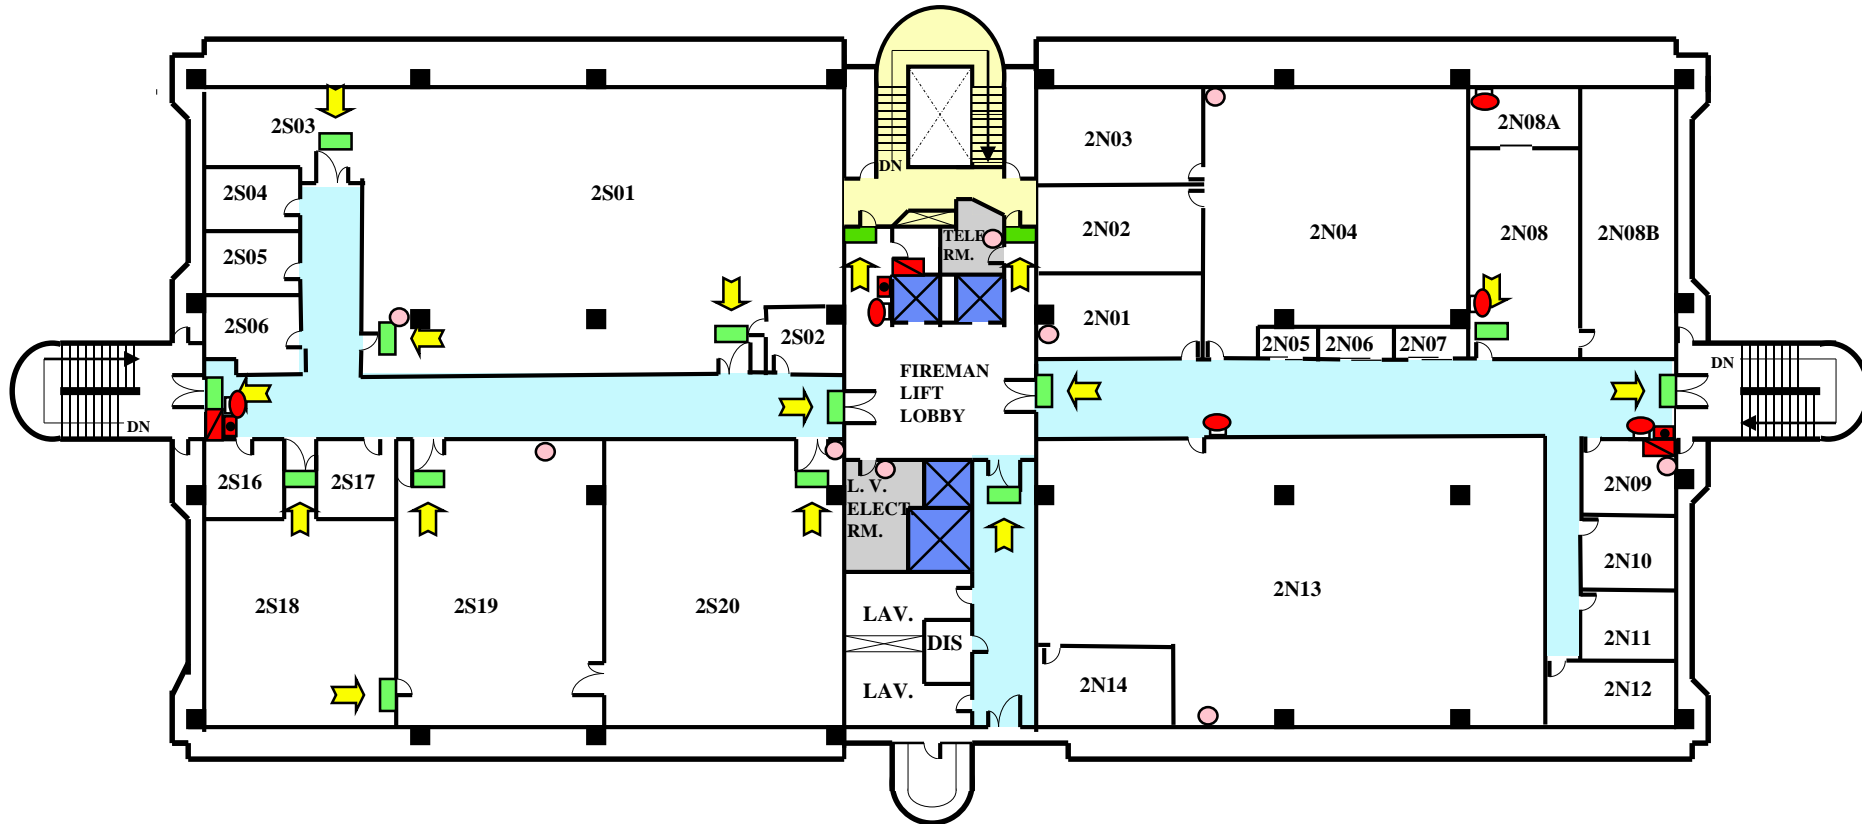

Legend 圖標:



Fire Hose Reel 消防喉轆



Fire Alarm Call Point 火警鐘掣



Fire Alarm Bell 火警鐘



Exit Sign 出口指示牌



Escape Routes 逃生路線



Protected Area 保護區域



Plant Room 機房



Staircase 樓梯



Corridor 走廊



Lift 升降電梯



Directional Sign 方向指示牌



Fire Extinguisher 滅火筒

嘉道理生物科學大樓

三樓

火警疏散圖


集合地點 – 圖書館大樓新翼，
LG2/F, 八及九號講堂外面

Kadoorie Biological Sciences Building

3/F

Fire Evacuation Plan

Assembly Point – o/s Lecture Rms. 8 & 9, LG2/F,
Library Extension Bldg.

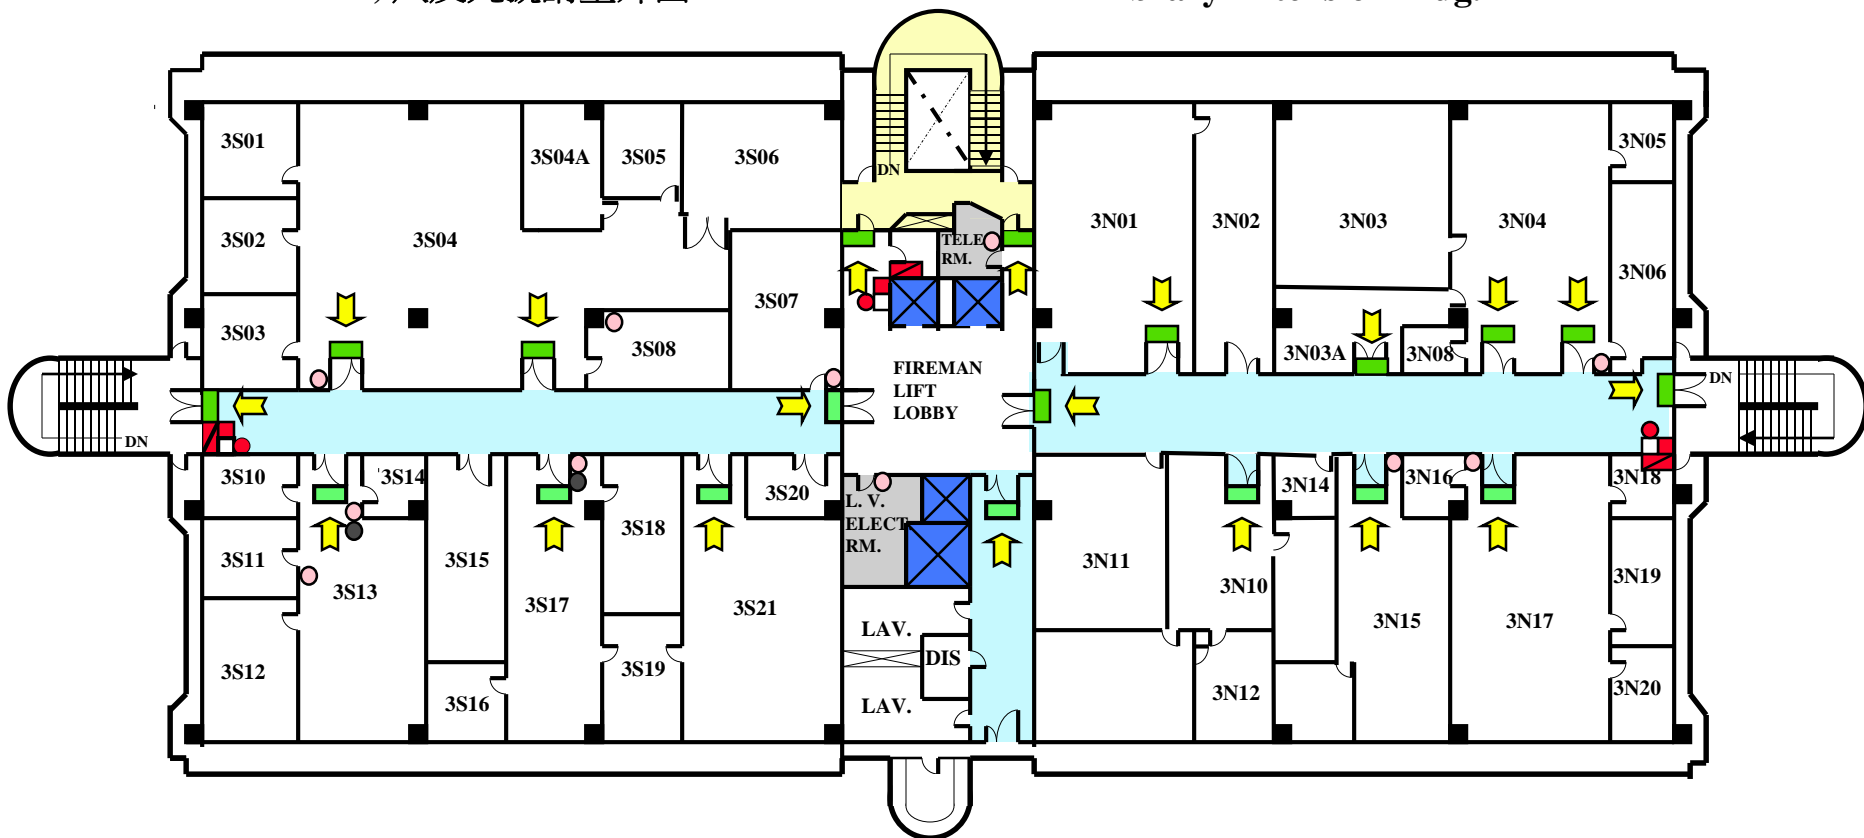

LEGEND 圖標：



FIRE PANEL 消防控制版



HOSEREEL 消防喉轆



MANUAL CALL POINT 火警鐘掣



FIRE BLANKET 滅火氈



FIRE ALARM BELL 火警鐘



EXIT SIGN 出路牌



ESCAPE ROUTES 逃生路線



PROTECTED AREA 保護區域



PLANT ROOM 機房



STAIRCASE 樓梯



CORRIDOR 走廊



LIFT 電梯



FIRE EXTINGUISHER 滅火筒

Drawn by Safety Office on 30/11/2000

Revised in Nov. 2018

嘉道理生物科學大樓

四樓

火警疏散圖


集合地點 – 圖書館大樓新翼，
LG2/F, 八及九號講堂外面

Kadoorie Biological Sciences Building

4/F

Fire Evacuation Plan

Assembly Point – o/s Lecture Rms. 8 & 9 , LG2/F.,
Library Extension Bldg.

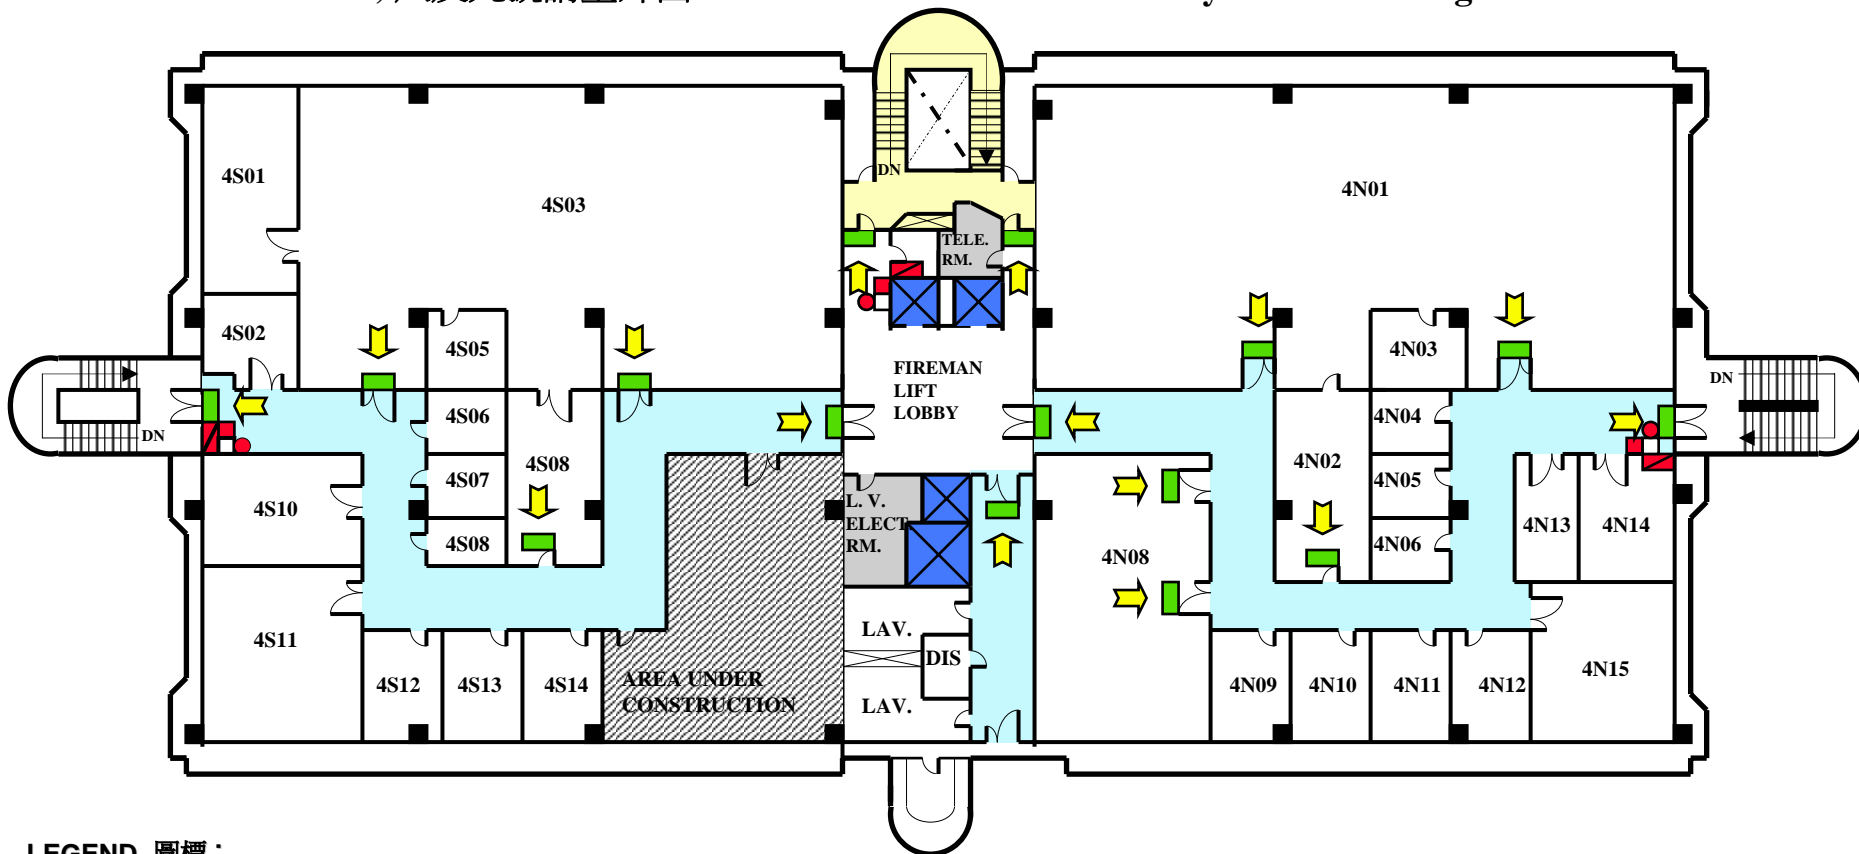

LEGEND 圖標：



FIRE PANEL 消防控制版



HOSEREEL 消防喉轆



MANUAL CALL POINT 火警鐘掣



FIRE ALARM BELL 火警鐘



EXIT SIGN 出路牌



ESCAPE ROUTES 逃生路線



PROTECTED AREA 保護區域



PLANT ROOM 機房



STAIRCASE 樓梯



CORRIDOR 走廊



LIFT 電梯

Drawn by Safety Office on 30/11/2000

Revised on 8/2008

File name: KBSB

嘉道理生物科學大樓

五樓

火警疏散圖


集合地點 – 圖書館大樓新翼，
LG2/F, 八及九號講堂外面

Kadoorie Biological Sciences Building

5/F

Fire Evacuation Plan

Assembly Point – o/s Lecture Rms. 8 & 9 , LG2/F,
Library Extension Bldg.

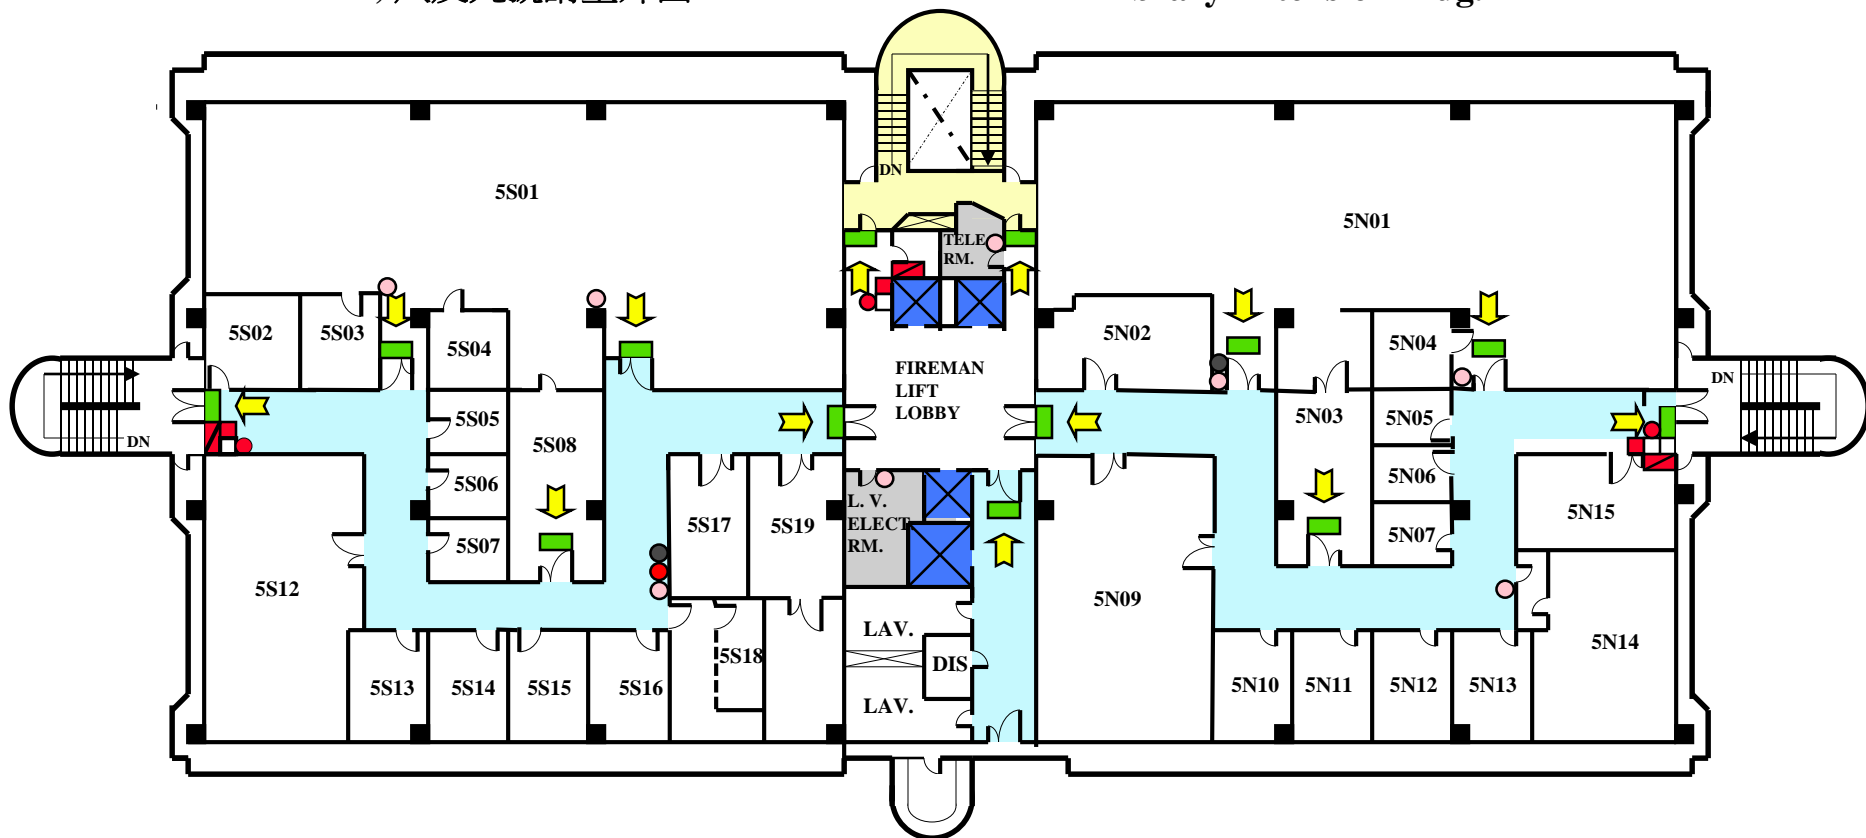

LEGEND 圖標：



FIRE PANEL 消防控制版



HOSEREEL 消防喉轆



MANUAL CALL POINT 火警鐘掣



FIRE BLANKET 滅火氈



FIRE ALARM BELL 火警鐘



EXIT SIGN 出路牌



ESCAPE ROUTES 逃生路線



SAND BUCKET 沙桶



PROTECTED AREA 保護區域



PLANT ROOM 機房



STAIRCASE 樓梯



CORRIDOR 走廊



LIFT 電梯



FIRE EXTINGUISHER 滅火器

Drawn by Safety Office on 30/11/2000

Revised in Nov. 2018

嘉道理生物科學大樓

六樓

火警疏散圖


集合地點 – 圖書館大樓新翼，
LG1/F, 二及三號講堂外面

Kadoorie Biological Sciences Building

6/F

Fire Evacuation Plan

Assembly Point – o/s Lecture Rms. 2 & 3, LG1/F,
Library Extension Bldg.

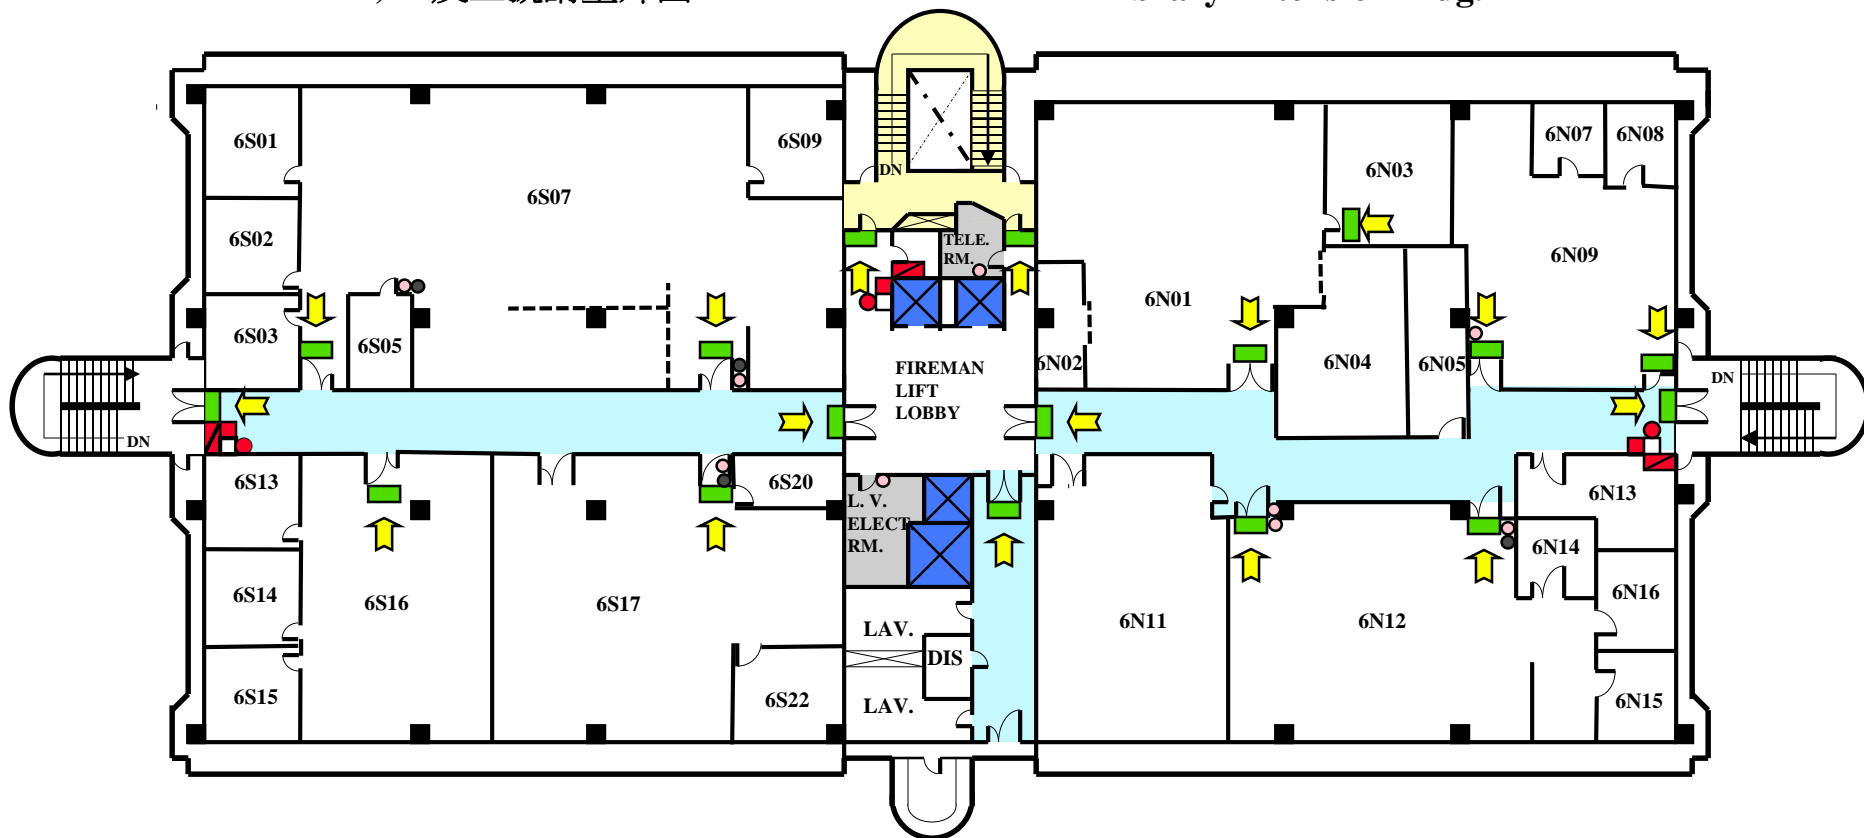

LEGEND 圖標：



FIRE PANEL 消防控制版



HOSEREEL 消防喉轆



MANUAL CALL POINT 火警鐘掣



FIRE BLANKET 滅火氈



FIRE ALARM BELL 火警鐘



EXIT SIGN 出路牌



ESCAPE ROUTES 逃生路線



PROTECTED AREA 保護區域



PLANT ROOM 機房



STAIRCASE 樓梯



CORRIDOR 走廊



LIFT 電梯



FIRE EXTINGUISHER 滅火器

Drawn by Safety Office on 30/11/2000

Revised in Nov. 2018

嘉道理生物科學大樓

七樓

火警疏散圖


集合地點 – 圖書館大樓新翼，
LG1/F, 二及三號講堂外面

Kadoorie Biological Sciences Building

7/F

Fire Evacuation Plan

Assembly Point – o/s Lecture Rms. 2 & 3, LG1/F,
Library Extension Bldg.

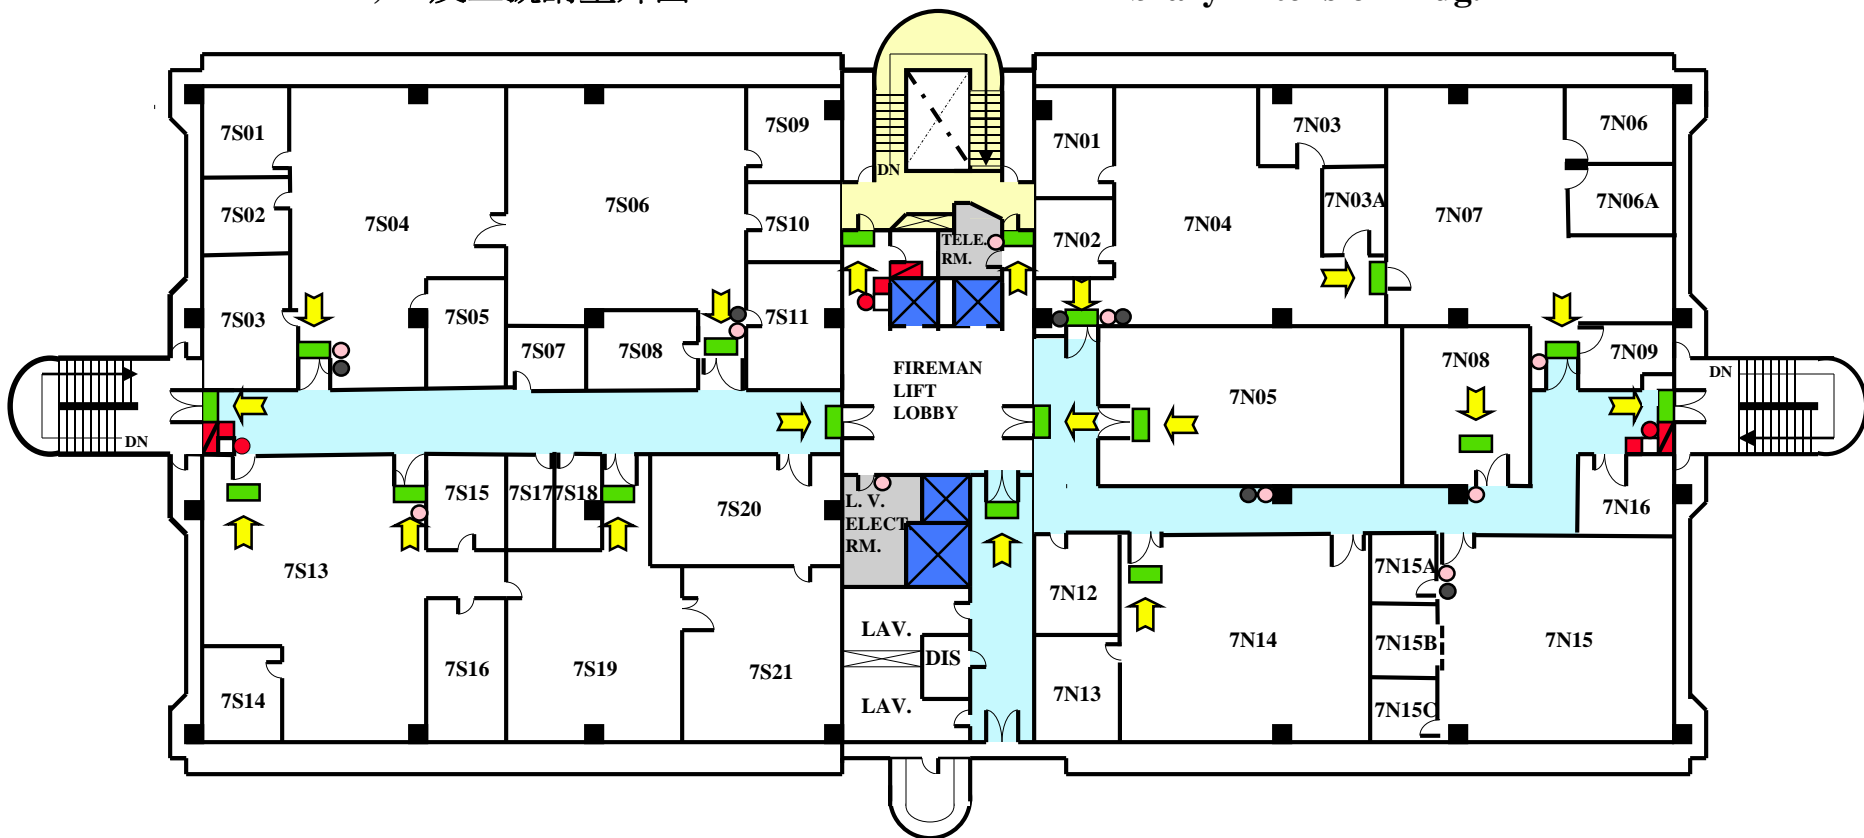

LEGEND 圖標：



FIRE PANEL 消防控制版



HOSEREEL 消防喉轆



MANUAL CALL POINT 火警鐘掣



FIRE BLANKET 滅火氈



FIRE ALARM BELL 火警鐘



EXIT SIGN 出路牌



ESCAPE ROUTES 逃生路線



PROTECTED AREA 保護區域



PLANT ROOM 機房



STAIRCASE 樓梯



CORRIDOR 走廊



LIFT 電梯



FIRE EXTINGUISHER 滅火器

Drawn by Safety Office on 30/11/2000

Revised in Nov. 2018

嘉道理生物科學大樓

八樓

火警疏散圖


集合地點 – 圖書館大樓新翼，
LG1/F, 二及三號講堂外面

Kadoorie Biological Sciences Building

8/F

Fire Evacuation Plan

Assembly Point – o/s Lecture Rms. 2 & 3 , LG1/F.,
Library Extension Bldg.

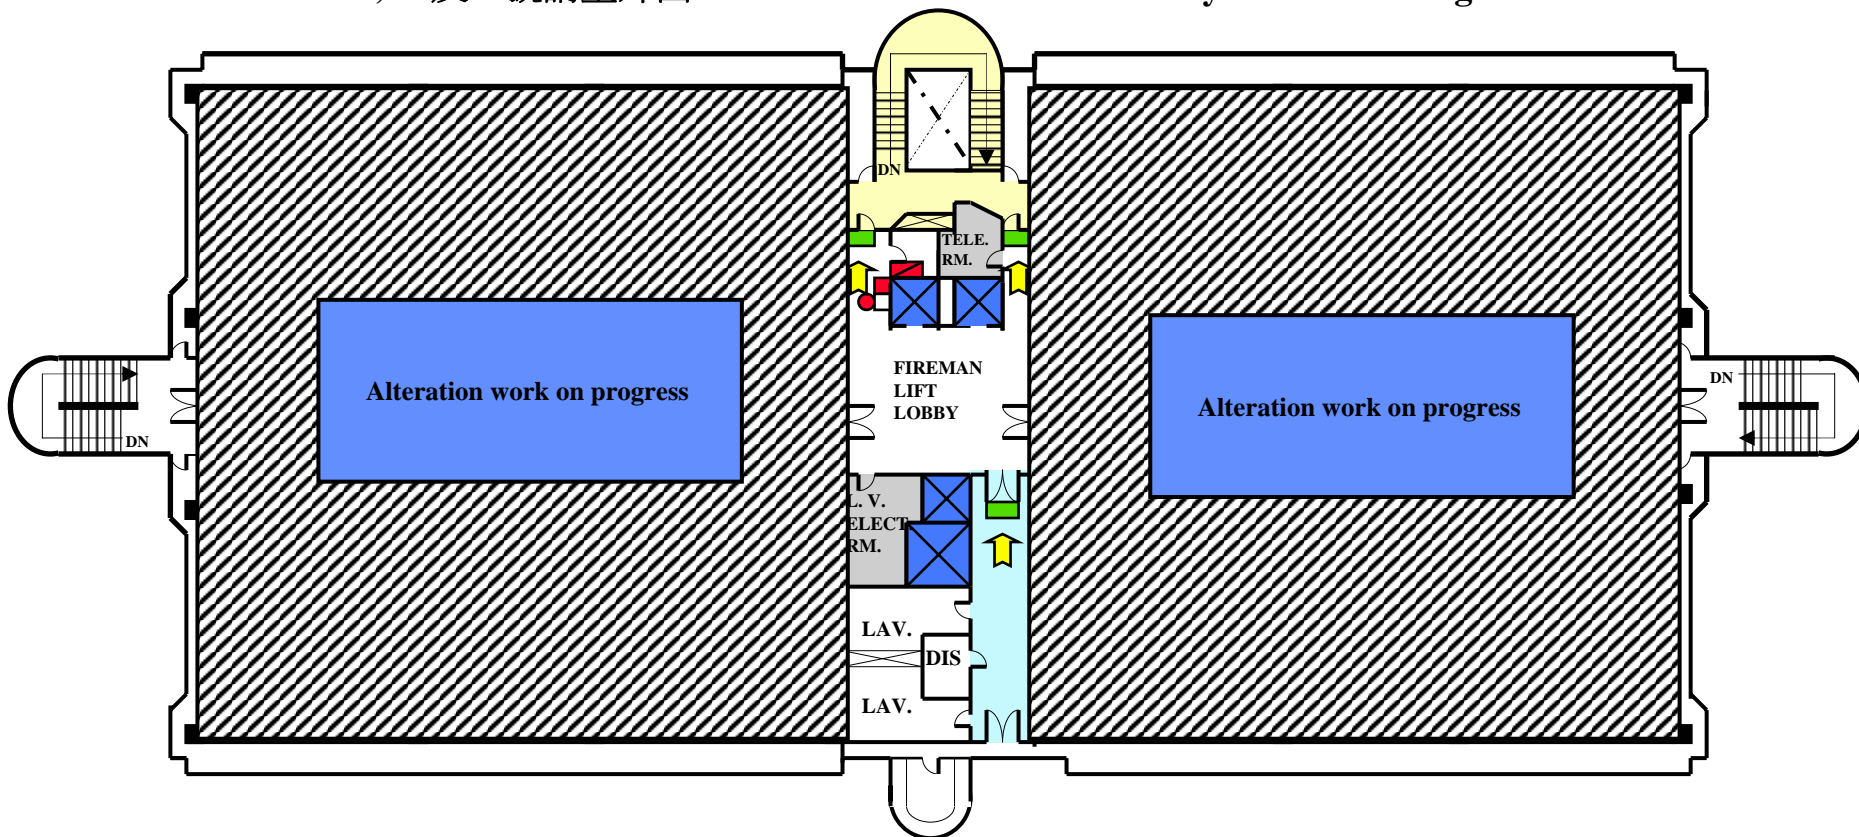

LEGEND 圖標：



FIRE PANEL 消防控制版



HOSEREEL 消防喉轆



MANUAL CALL POINT 火警鐘掣



FIRE ALARM BELL 火警鐘



EXIT SIGN 出路牌



ESCAPE ROUTES 逃生路線



PROTECTED AREA 保護區域



PLANT ROOM 機房



STAIRCASE 樓梯



CORRIDOR 走廊



LIFT 電梯

Drawn by Safety Office on 30/11/2000

Revised on 8/2008

File name: KBSB

嘉道理生物科學大樓

九樓

火警疏散圖


集合地點 – 圖書館大樓新翼，
LG1/F, 二及三號講堂外面

Kadoorie Biological Sciences Building

9/F

Fire Evacuation Plan

Assembly Point – o/s Lecture Rms. 2 & 3, LG1/F.,
Library Extension Bldg.

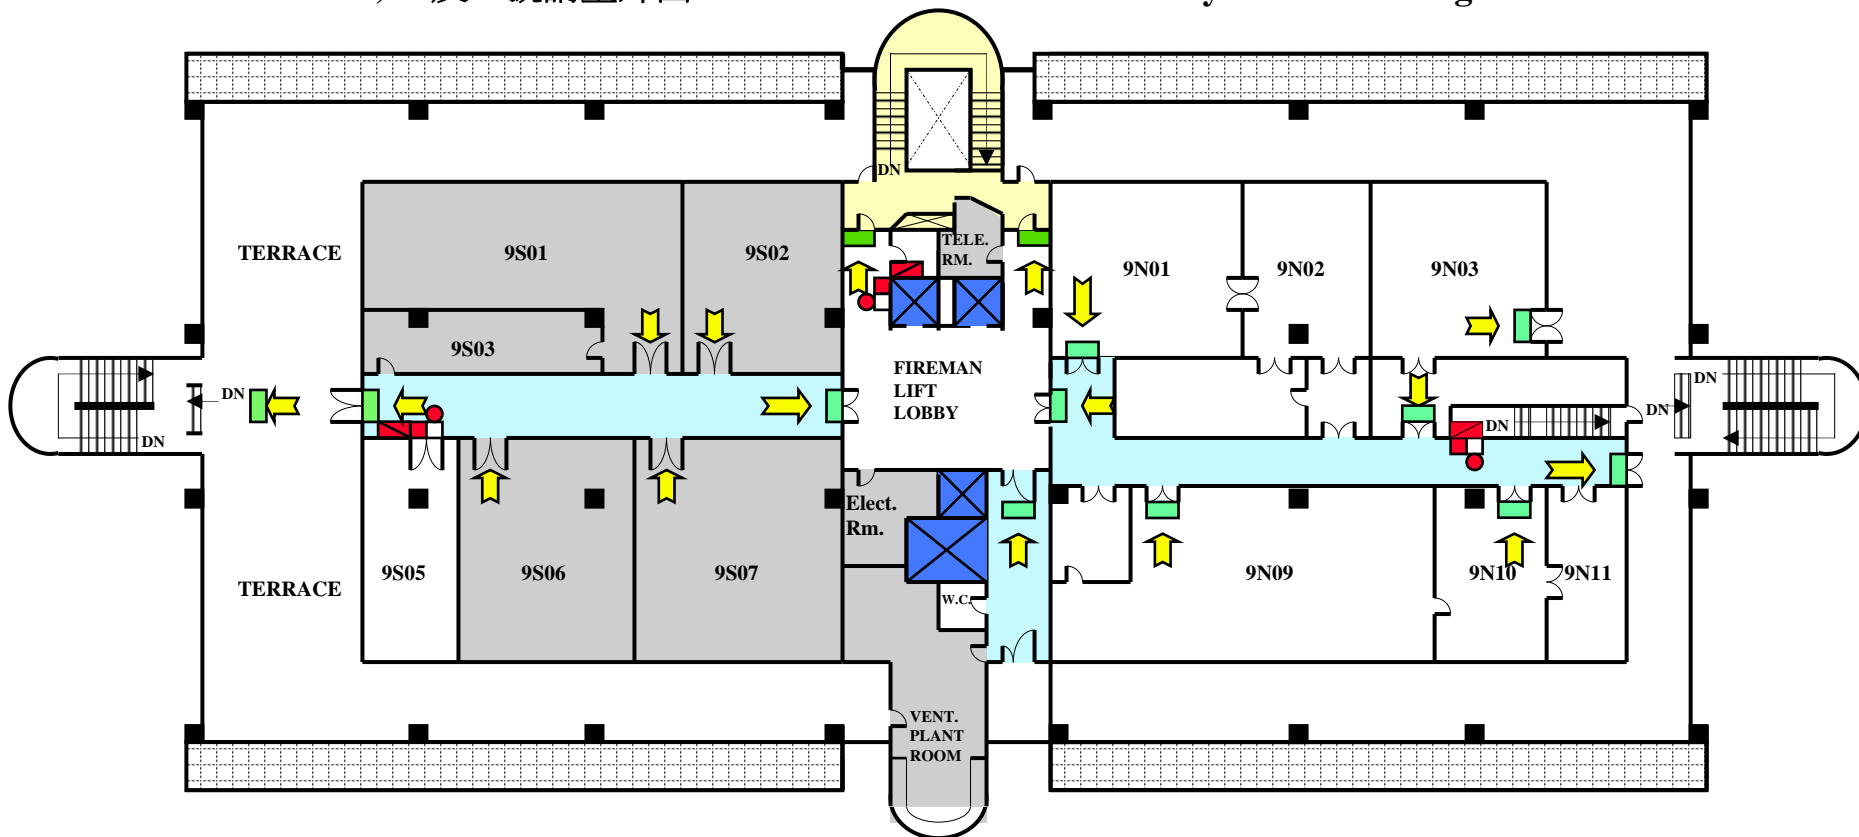

LEGEND 圖標：



FIRE PANEL 消防控制版



HOSEREEL 消防喉轆



MANUAL CALL POINT 火警鐘掣



FIRE ALARM BELL 火警鐘



EXIT SIGN 出路牌



ESCAPE ROUTES 逃生路線



PROTECTED AREA 保護區域



PLANT ROOM 機房



STAIRCASE 樓梯



CORRIDOR 走廊



LIFT 電梯

Drawn by Safety Office on 30/11/2000

Revised on 8/2008

File name: KBSB

嘉道理生物科學大樓

十樓

火警疏散圖


集合地點 – 圖書館大樓新翼，
LG1/F, 二及三號講堂外面

Kadoorie Biological Sciences Building

10/F

Fire Evacuation Plan

Assembly Point – o/s Lecture Rms. 2 & 3, LG1/F.,
Library Extension Bldg.

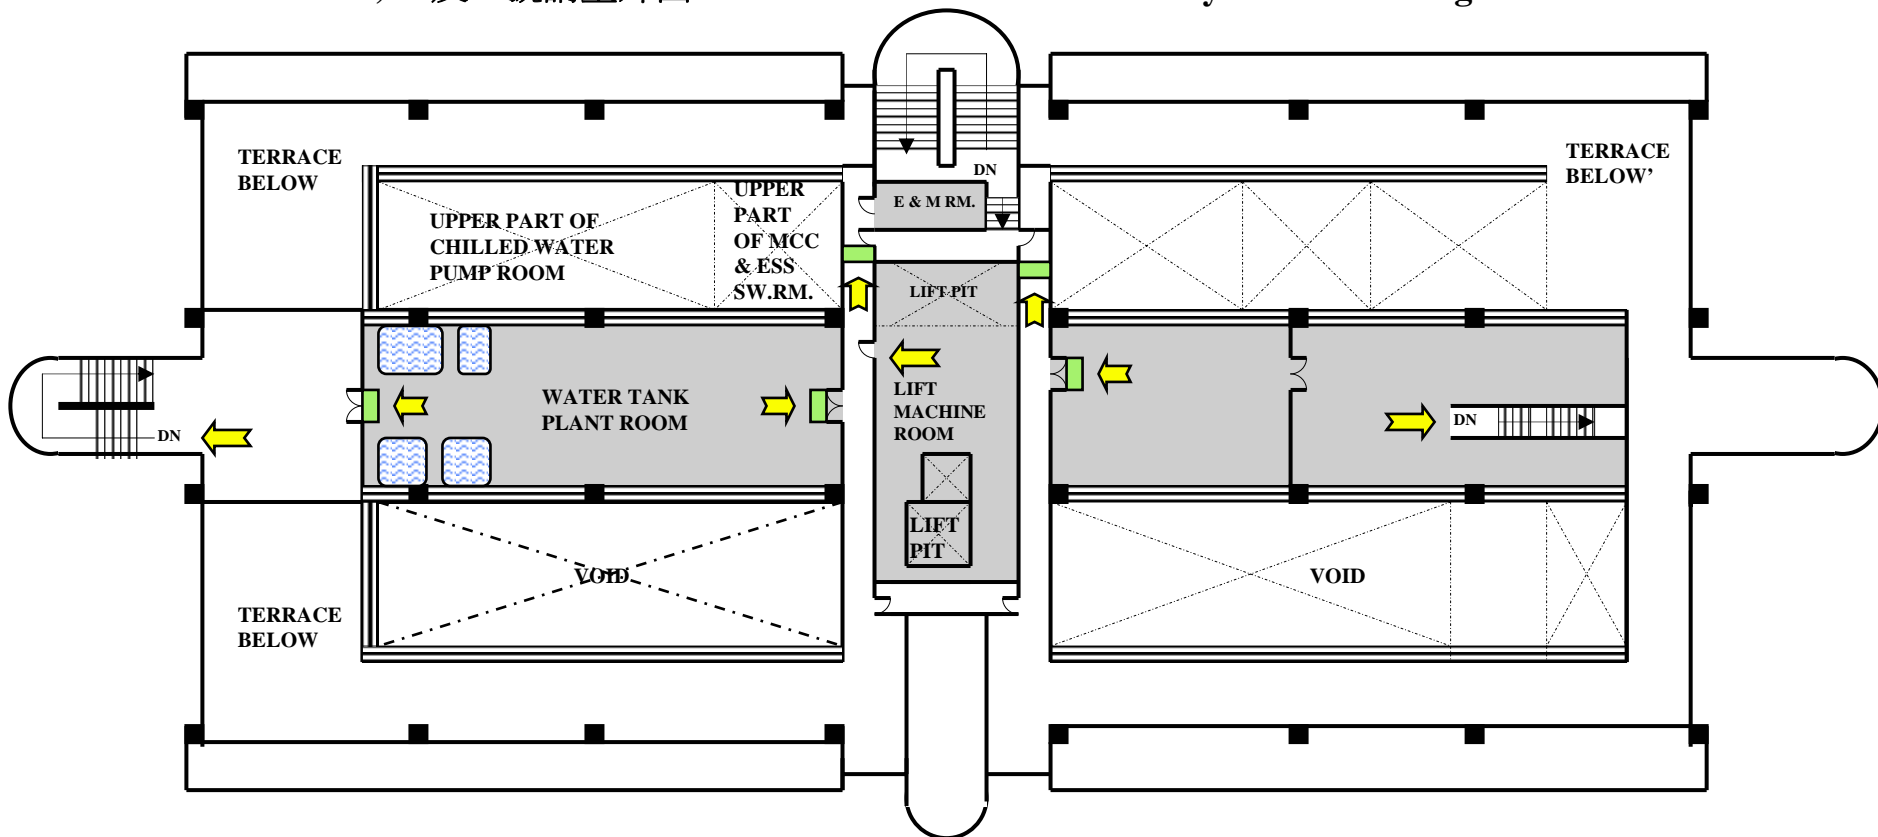

LEGEND 圖標：



FIRE PANEL 消防控制版



FIRE ALARM BELL 火警鐘



PROTECTED AREA 保護區域



CORRIDOR 走廊



HOSEREEL 消防喉轆



EXIT SIGN 出路牌



PLANT ROOM 機房



LIFT 電梯



MANUAL CALL POINT 火警鐘掣



ESCAPE ROUTES 逃生路線



STAIRCASE 樓梯

Drawn by Safety Office on 30/11/2000

Revised on 8/2000

File name: KBSB